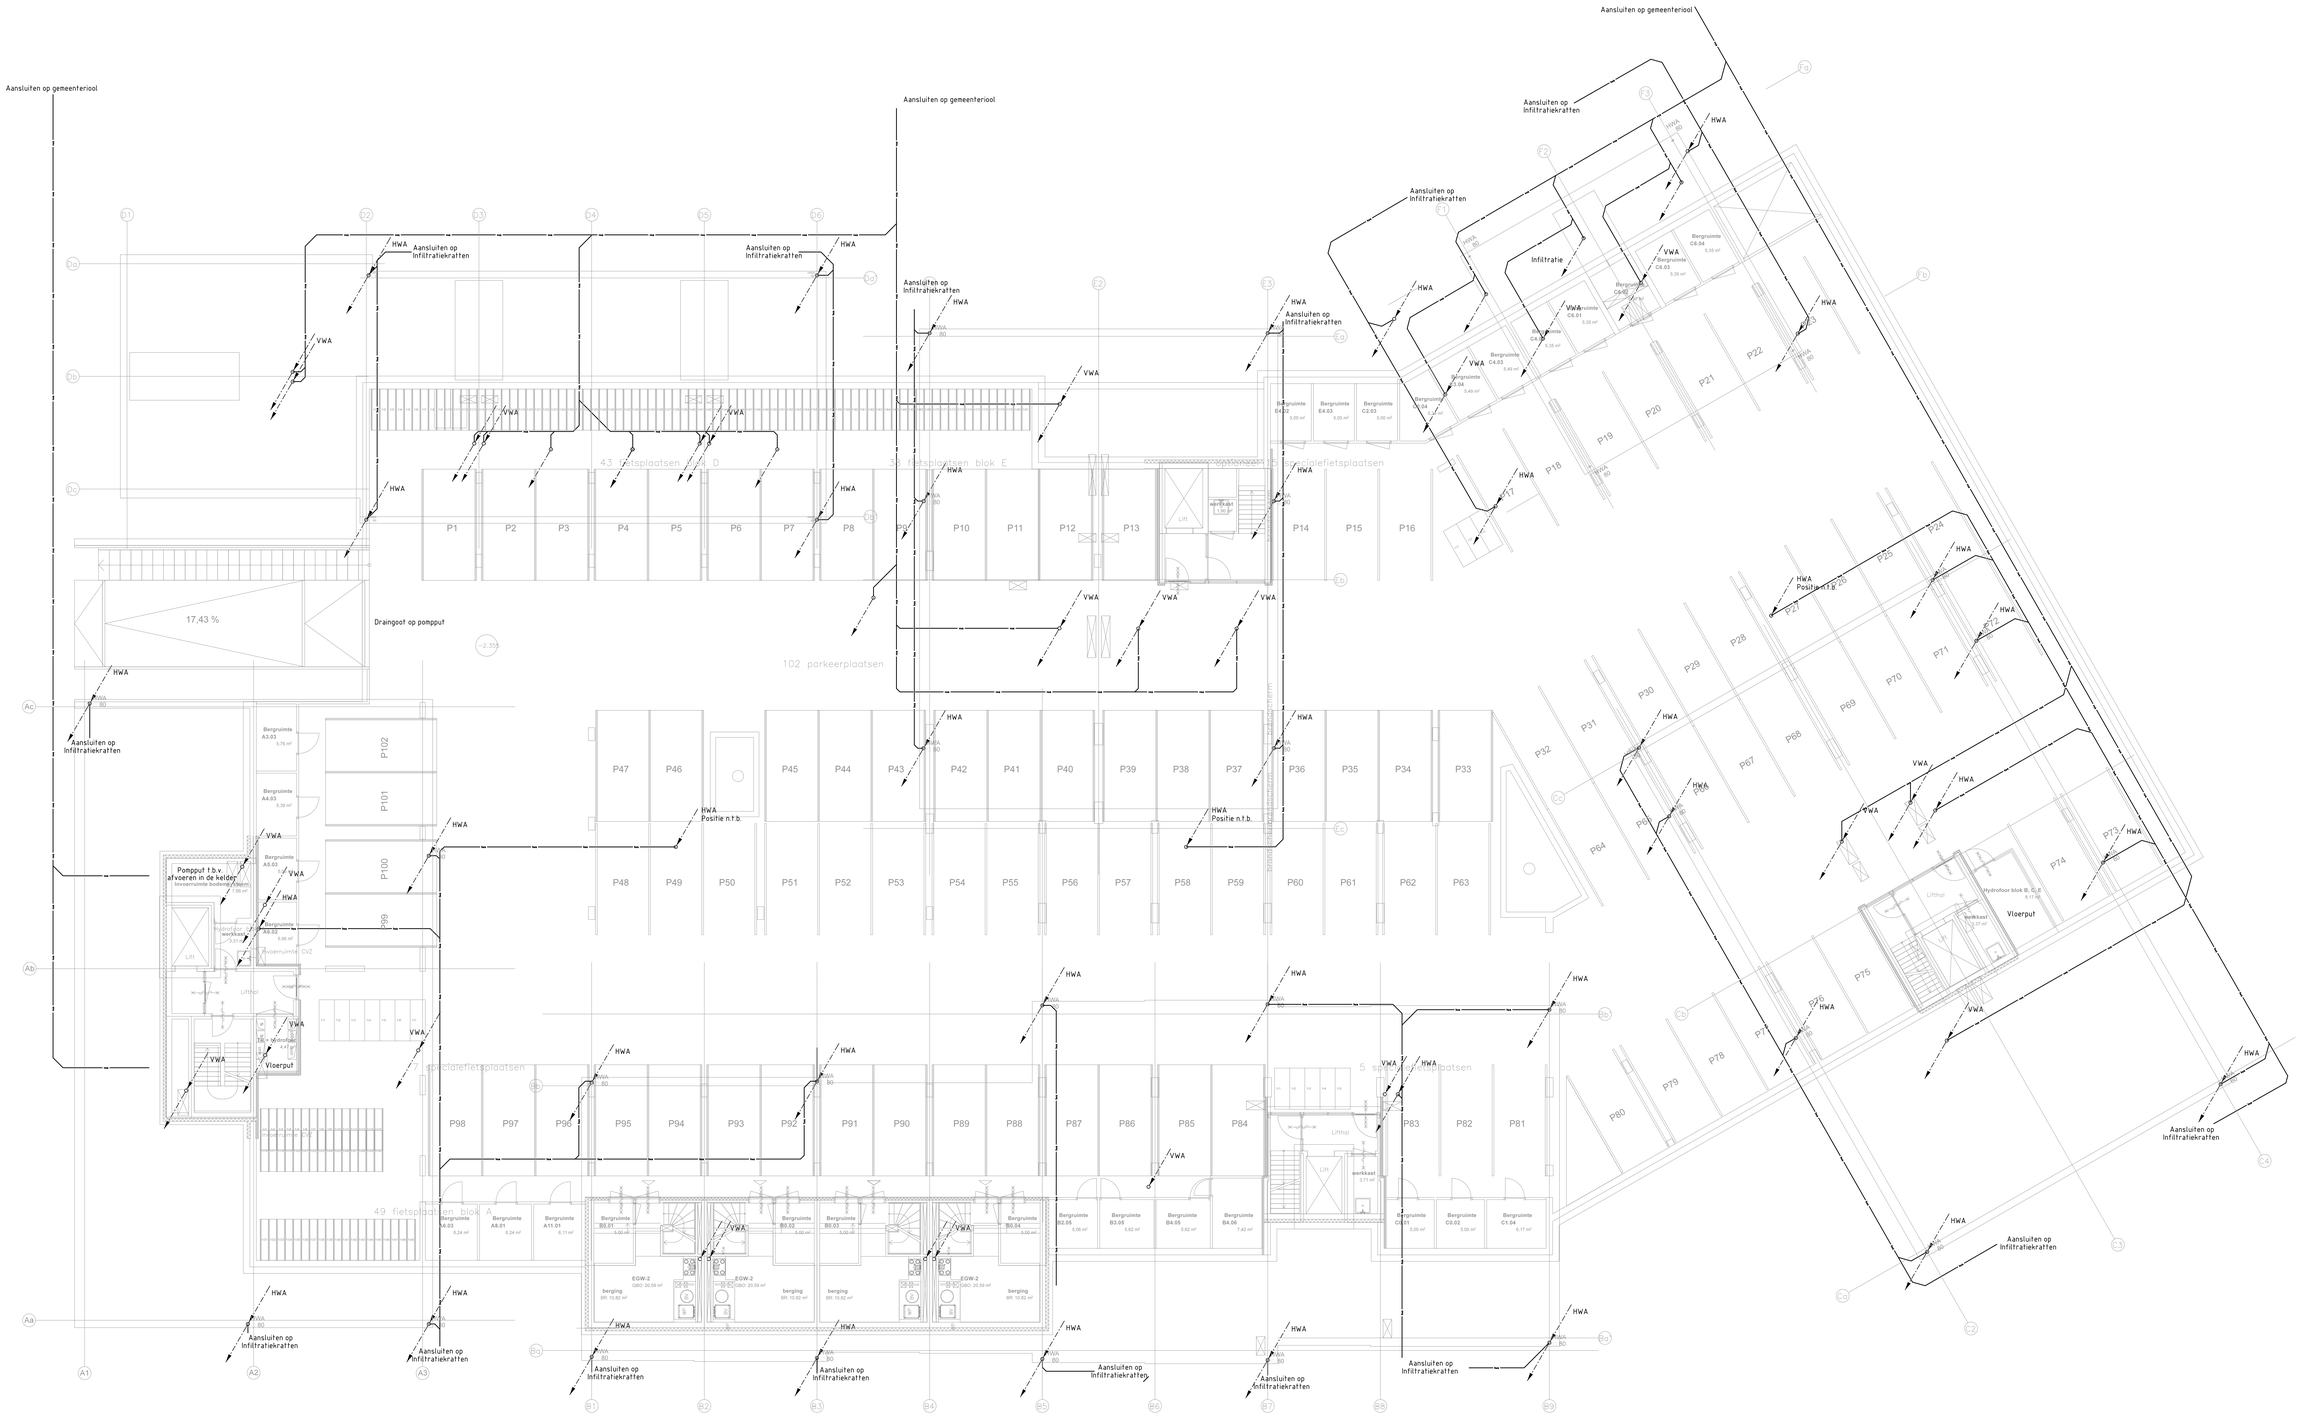

Code	Datum	Omschrijving	Gewijz. door	Gecontr. door

Project: 19.968 Schuttevaerkade te Zwolle	Discipline: Werktuigbouw
	Fase: Voorontwerp
	Type: (Computer
Omschrijving: Souterain HWA- & VWA	Datum: 28-1-22
	Gef. door: BJ
	Schaal: 1:100
19.968ba - c:\users\gregor\dropbox_ontwerp_ongeorg_del.pln	I.A.G. Midden Bonegraafseweg 72 4051CH Ochten Tel: 0344-665060 info@iagroep.nl www.iagroep.nl
Tek. nr.: S-1	Formaat: A0

getekend met Stabicad ®