

Renvooi

algemeen

drinkwatervoorziening: conform NEN 1006
warmtevoorziening: conform NEN 3215
metekast: conform NEN 2768

elektra: conform NEN 1010
coolmakers: conform NEN 2665
stallinggarage: conform NEN 2443


bouwkind

- | | | | |
|--|---------------------------|--|---------------------|
| | in het werk gestort beton | | zonnepanelen extaan |
| | profiel beton | | optioneel |
| | metaalwerk kalkzandsteen | | ventilator |
| | metaalwerk baksteen | | bergruimte |
| | isolatie | | vloer |
| | GBO | | badruimte |
| | terrasvloer | | entree |

- | | | | |
|--|---------------------------------|--|------------------------|
| | ventilatie afzuigunit (plafond) | | mechanische ventilatie |
| | mvt | | haas |
| | huiswastafelvoet | | wsm |
| | opstelplaats wasmachine | | wd |
| | opstelplaats wasdroger | | wdw unit |

- | | |
|--|---------------------------------------|
| | openbare ruimte binnen kadaster grens |
| | plan buiten kadastergrens |

circa 194,5 m²
circa 149,5 m²

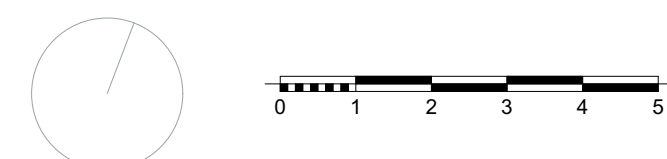

project architecten b.v.
tel +31 (0) 10 20 10 400
www.pia-rotterdam.nl

OPDRACHTGEVER: Slokker Vastgoed B.V.
PROJECT: P-147-Schuttevaarkade
ONDERDEEL: plan in kadaster
SCHAAL: 1:100
DATUM: 16-12-2019

CONCEPT

FORMAAT A0

D0-810