


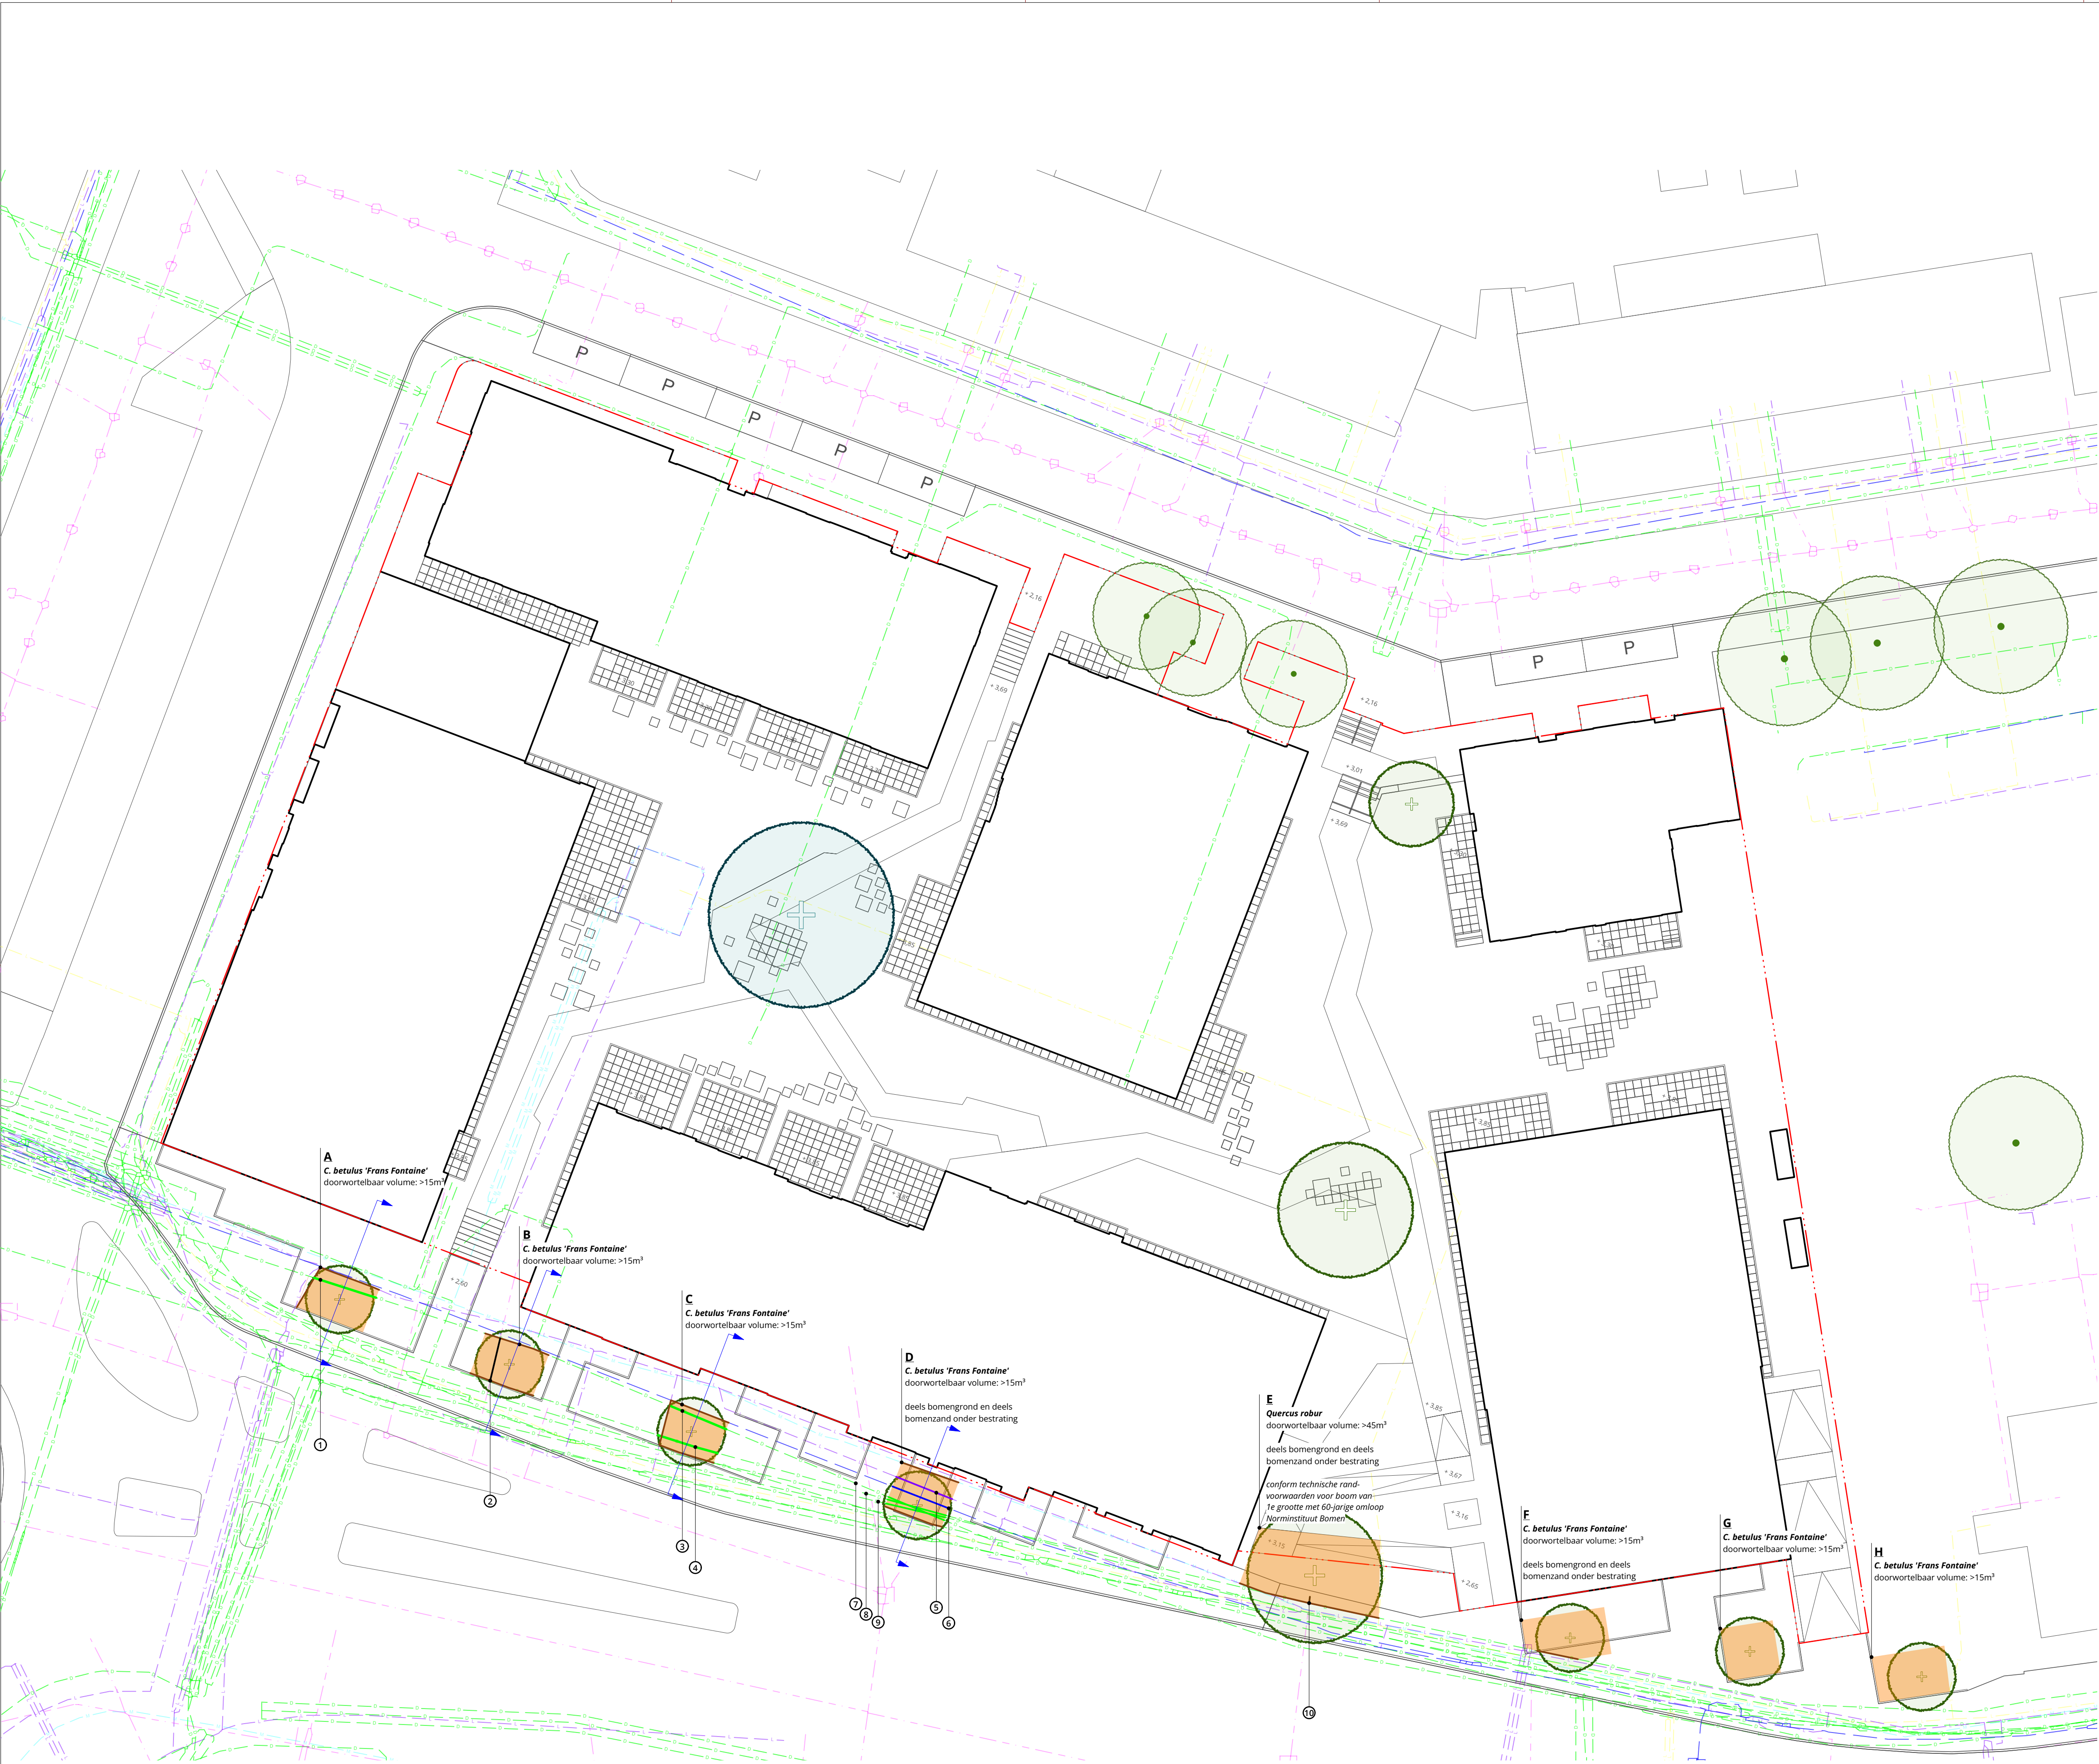

LEGENDA

- GROEIPLAATSVERBETERING
doorwortelbare ruimte t.b.v. boom, 1.5m diepte
- groeiplaats bestaande uit bomengrond in plantvak en
bomenzand onder verharding. Voorzien van boomver-
ankering, beluchting en indien nodig peilers naar
grondwater conform advies groentechnisch specialist.
- wortelscherm
- KABEL & LEIDINGEN

middenspanning Enexis
- laagspanning Enexis
- gasleiding Enexis
- waterleiding Vitens
- vrijverval riool
- data internet/telefonie
- loze leiding ①
- OVERIG

perceelsgrens ②
- TE VERLEGGEN ③

VERWIJDEREN KABELS & LEIDINGEN ④
- A

⑤ data, KPN
- B

⑥ vrijverval riool ; loos / vervalt
- C

⑦ data, KPN

⑧ data, EuroFiber
- D

⑩ laagspanning, Enexis

water, Vitens

data, KPN

data, EuroFiber

data, Tele2
- E

vrijverval riool ; loos / vervalt
- F / G / H

-

Project	Opdrachtgever	
Schuttevaerkade	Slokker Vastgoed	
Fase	Project nummer	
Definitief Ontwerp	1914	
Onderwerp	Bladcode	
Doorwortelbare ruimte nieuwe bomen Schuttevaerkade	002	
Schaal	Pagina formaat	Datum
1:200	A1	25-05-2022
Omschrijving	Datum	Revisie
aanpassing legenda	31-05-2022	A