


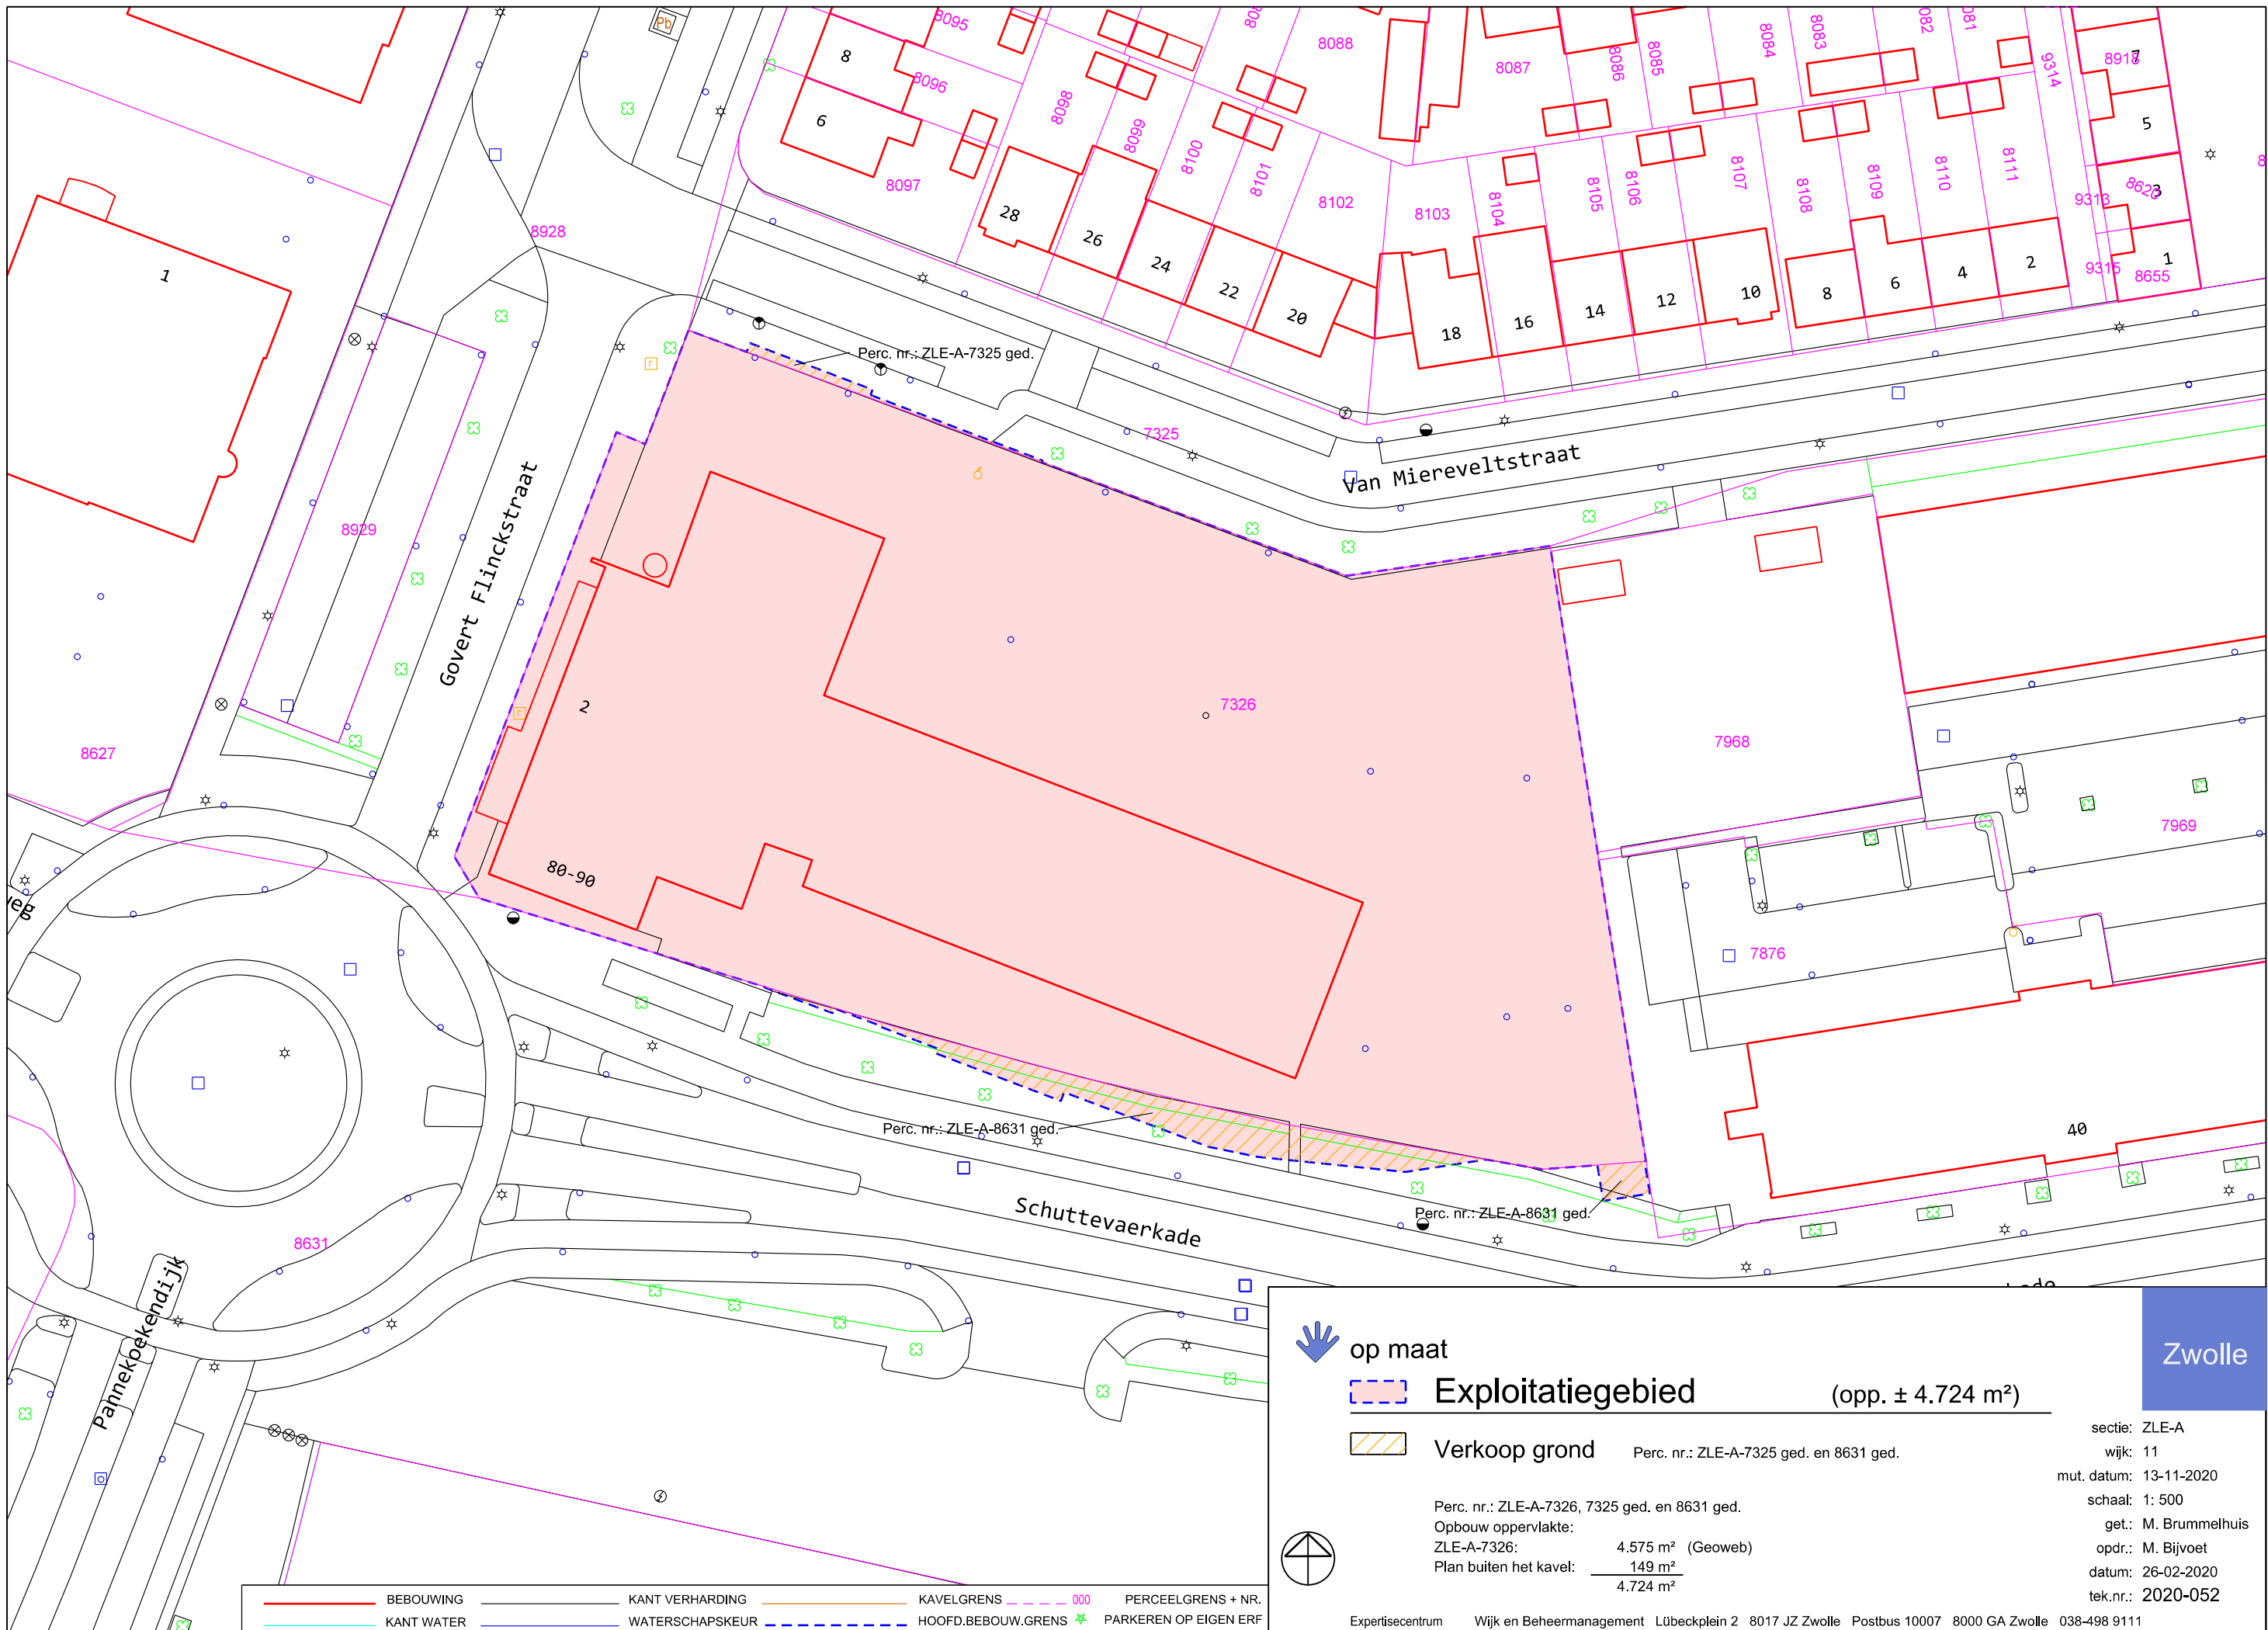

**op maat**

**Exploitatiegebied** (opp. ± 4.724 m²)

**Verkoop grond** Perc. nr.: ZLE-A-7325 ged. en 8631 ged.

Perc. nr.: ZLE-A-7326, 7325 ged. en 8631 ged.
Opbouw oppervlakte:
ZLE-A-7326: 4.575 m² (Geoweb)
Plan buiten het kavel: 149 m²
4.724 m²



sectie: ZLE-A
wijk: 11
mut. datum: 13-11-2020
schaal: 1: 500
get: M. Brummelhuis
opdr.: M. Bijvoet
datum: 26-02-2020
tek.nr.: 2020-052

Expertisecentrum Wijk en Beheermanagement Lübeckplein 2 8017 JZ Zwolle Postbus 10007 8000 GA Zwolle 038-498 9111

	BEBOUWING		KANT VERHARDING		KAVELGRENS		000		PERCEELGRENS + NR.
	KANT WATER		WATERSCHAPSKEUR		HOOFD.BEBOUW.GRENS				PARKEREN OP EIGEN ERF

Paraaf Ontwikkelaar:

Paraaf Gemeente: