


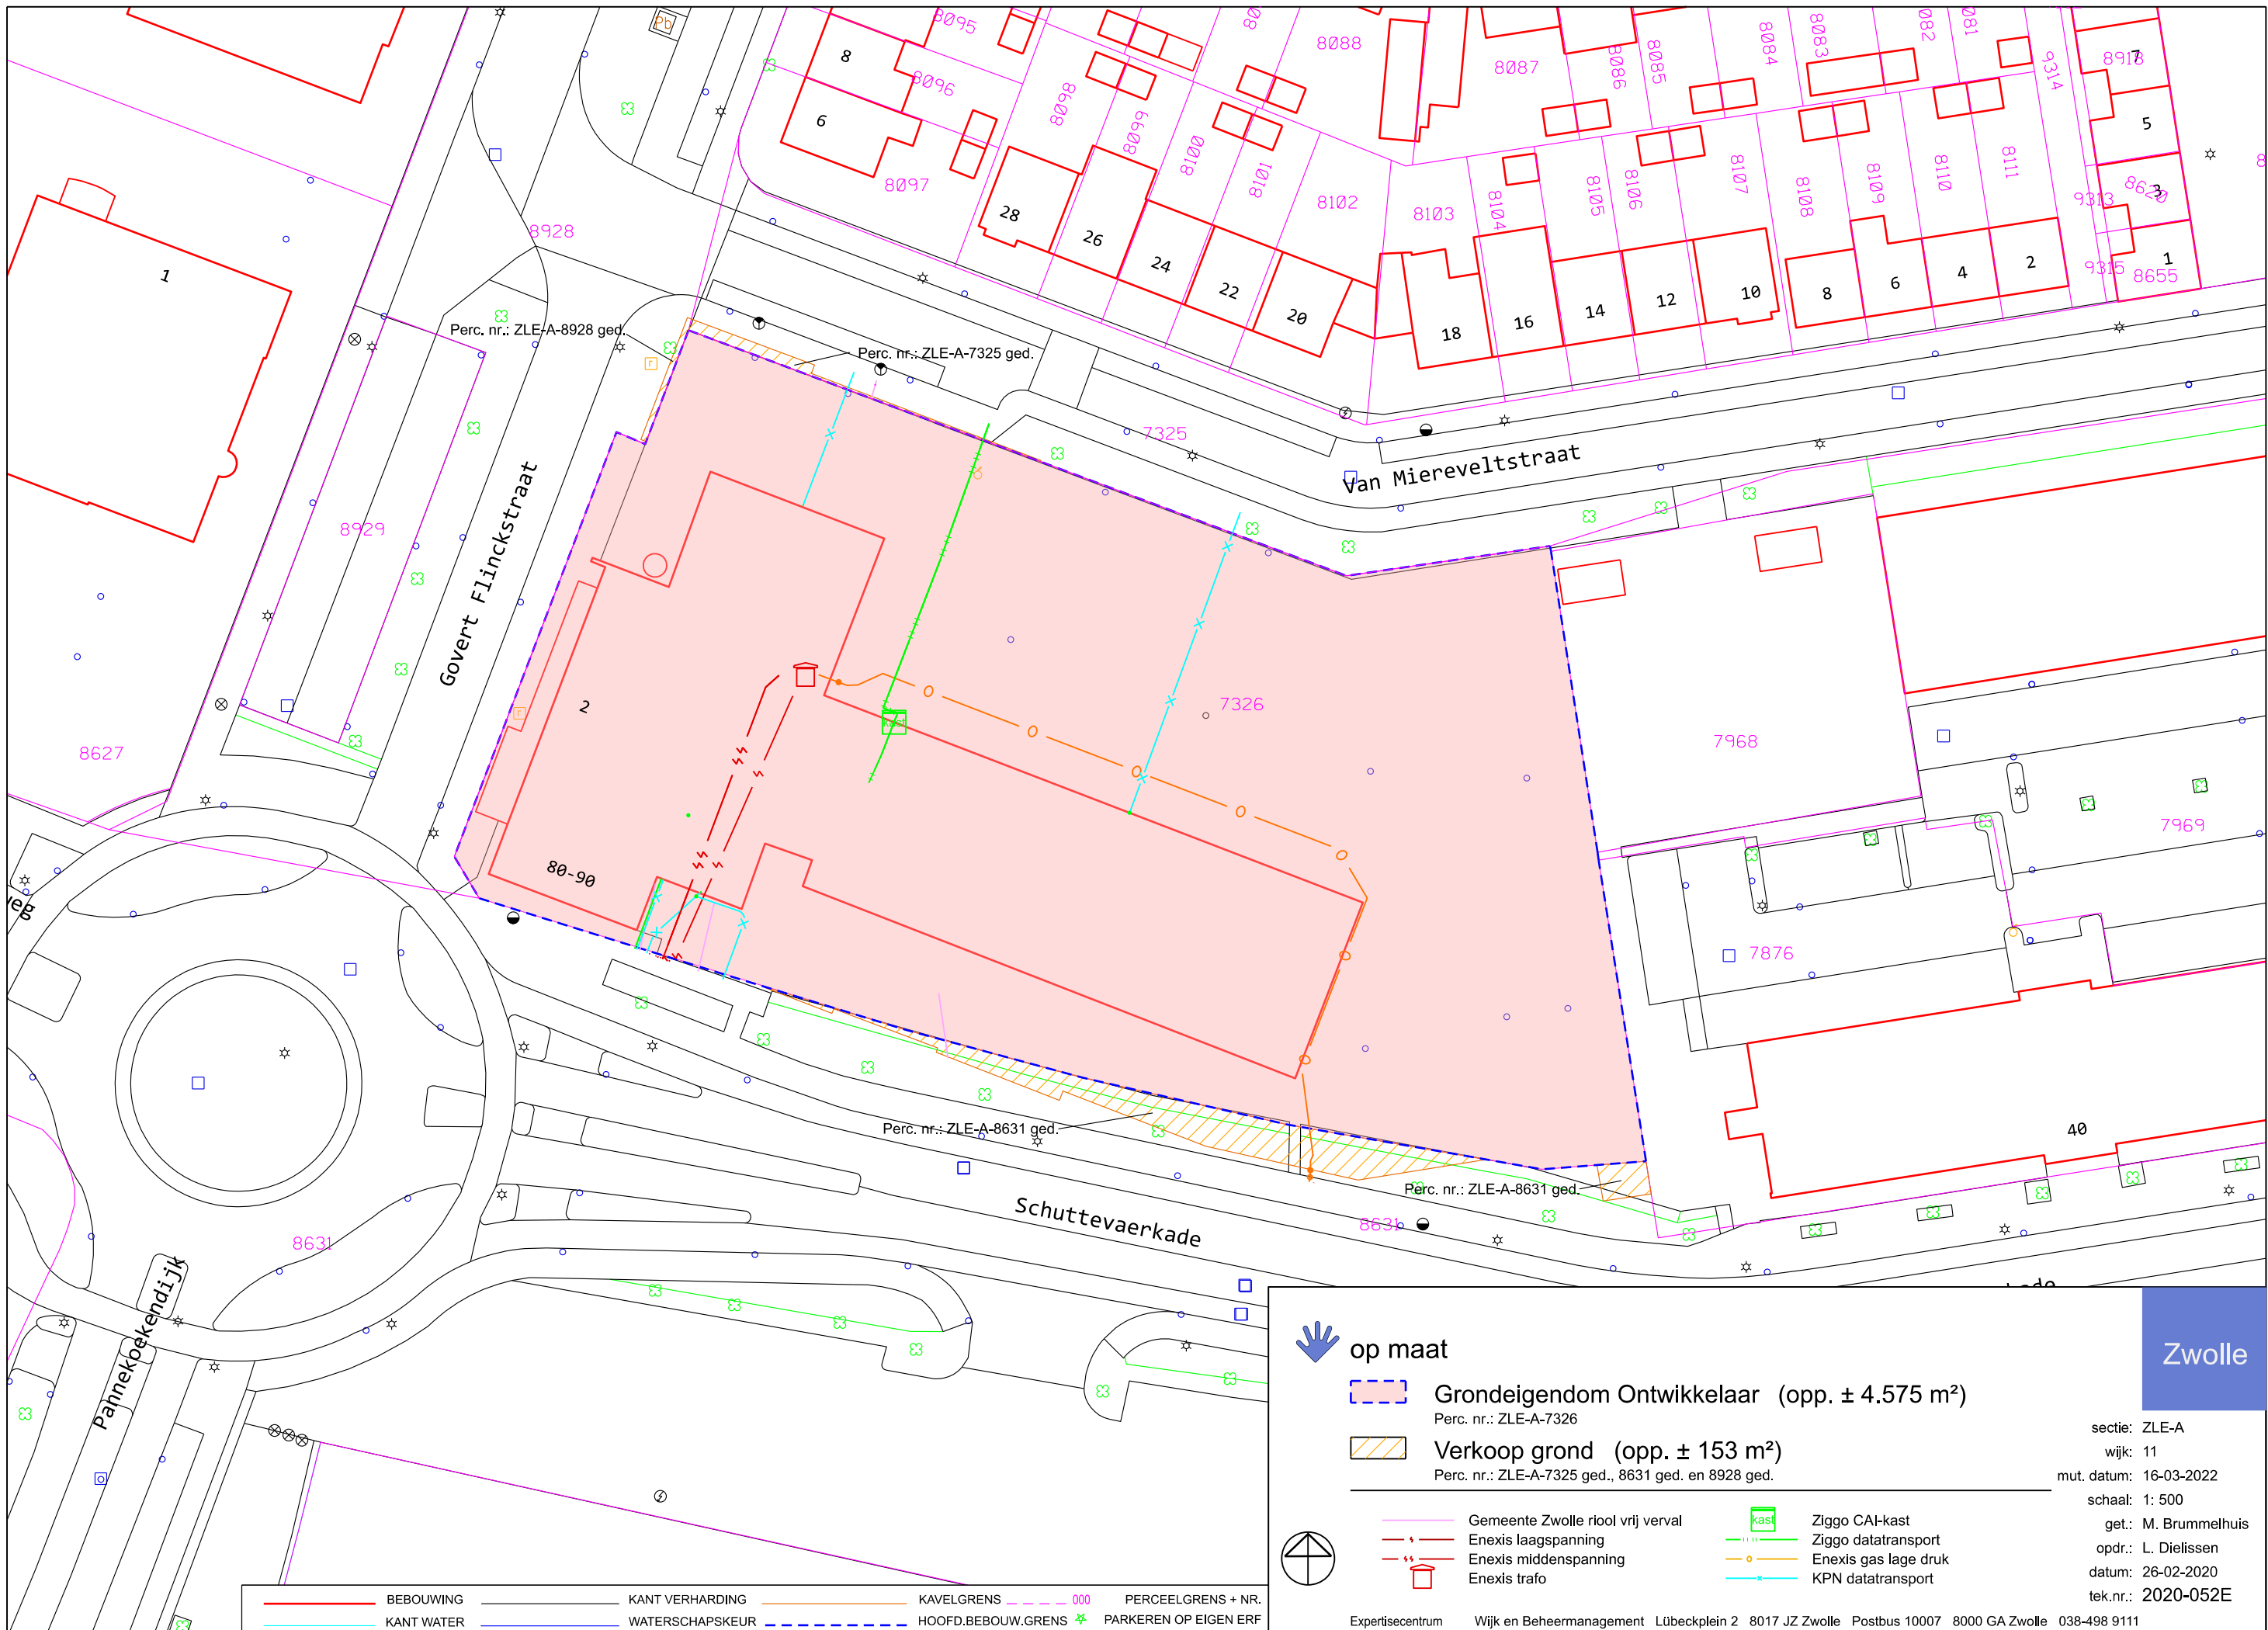

op maat



Grondeigendom Ontwikkelaar (opp. ± 4.575 m²)

Perc. nr.: ZLE-A-7326



Verkoop grond (opp. ± 153 m²)

Perc. nr.: ZLE-A-7325 ged., 8631 ged. en 8928 ged.



- Gemeente Zwolle riool vrij verval
- Enexis laagspanning
- Enexis middenspanning
- Enexis trafo



- Ziggo CAI-kast
- Ziggo datatransport
- Enexis gas lage druk
- KPN datatransport

Zwolle

sectie: ZLE-A

wijk: 11

mut. datum: 16-03-2022

schaal: 1: 500

get.: M. Brummelhuis

opdr.: L. Dielissen

datum: 26-02-2020

tek.nr.: 2020-052E

Expertisecentrum Wijk en Beheermanagement Lübeckplein 2 8017 JZ Zwolle Postbus 10007 8000 GA Zwolle 038-498 9111

Paraaf Ontwikkelaar:

Paraaf Gemeente: