


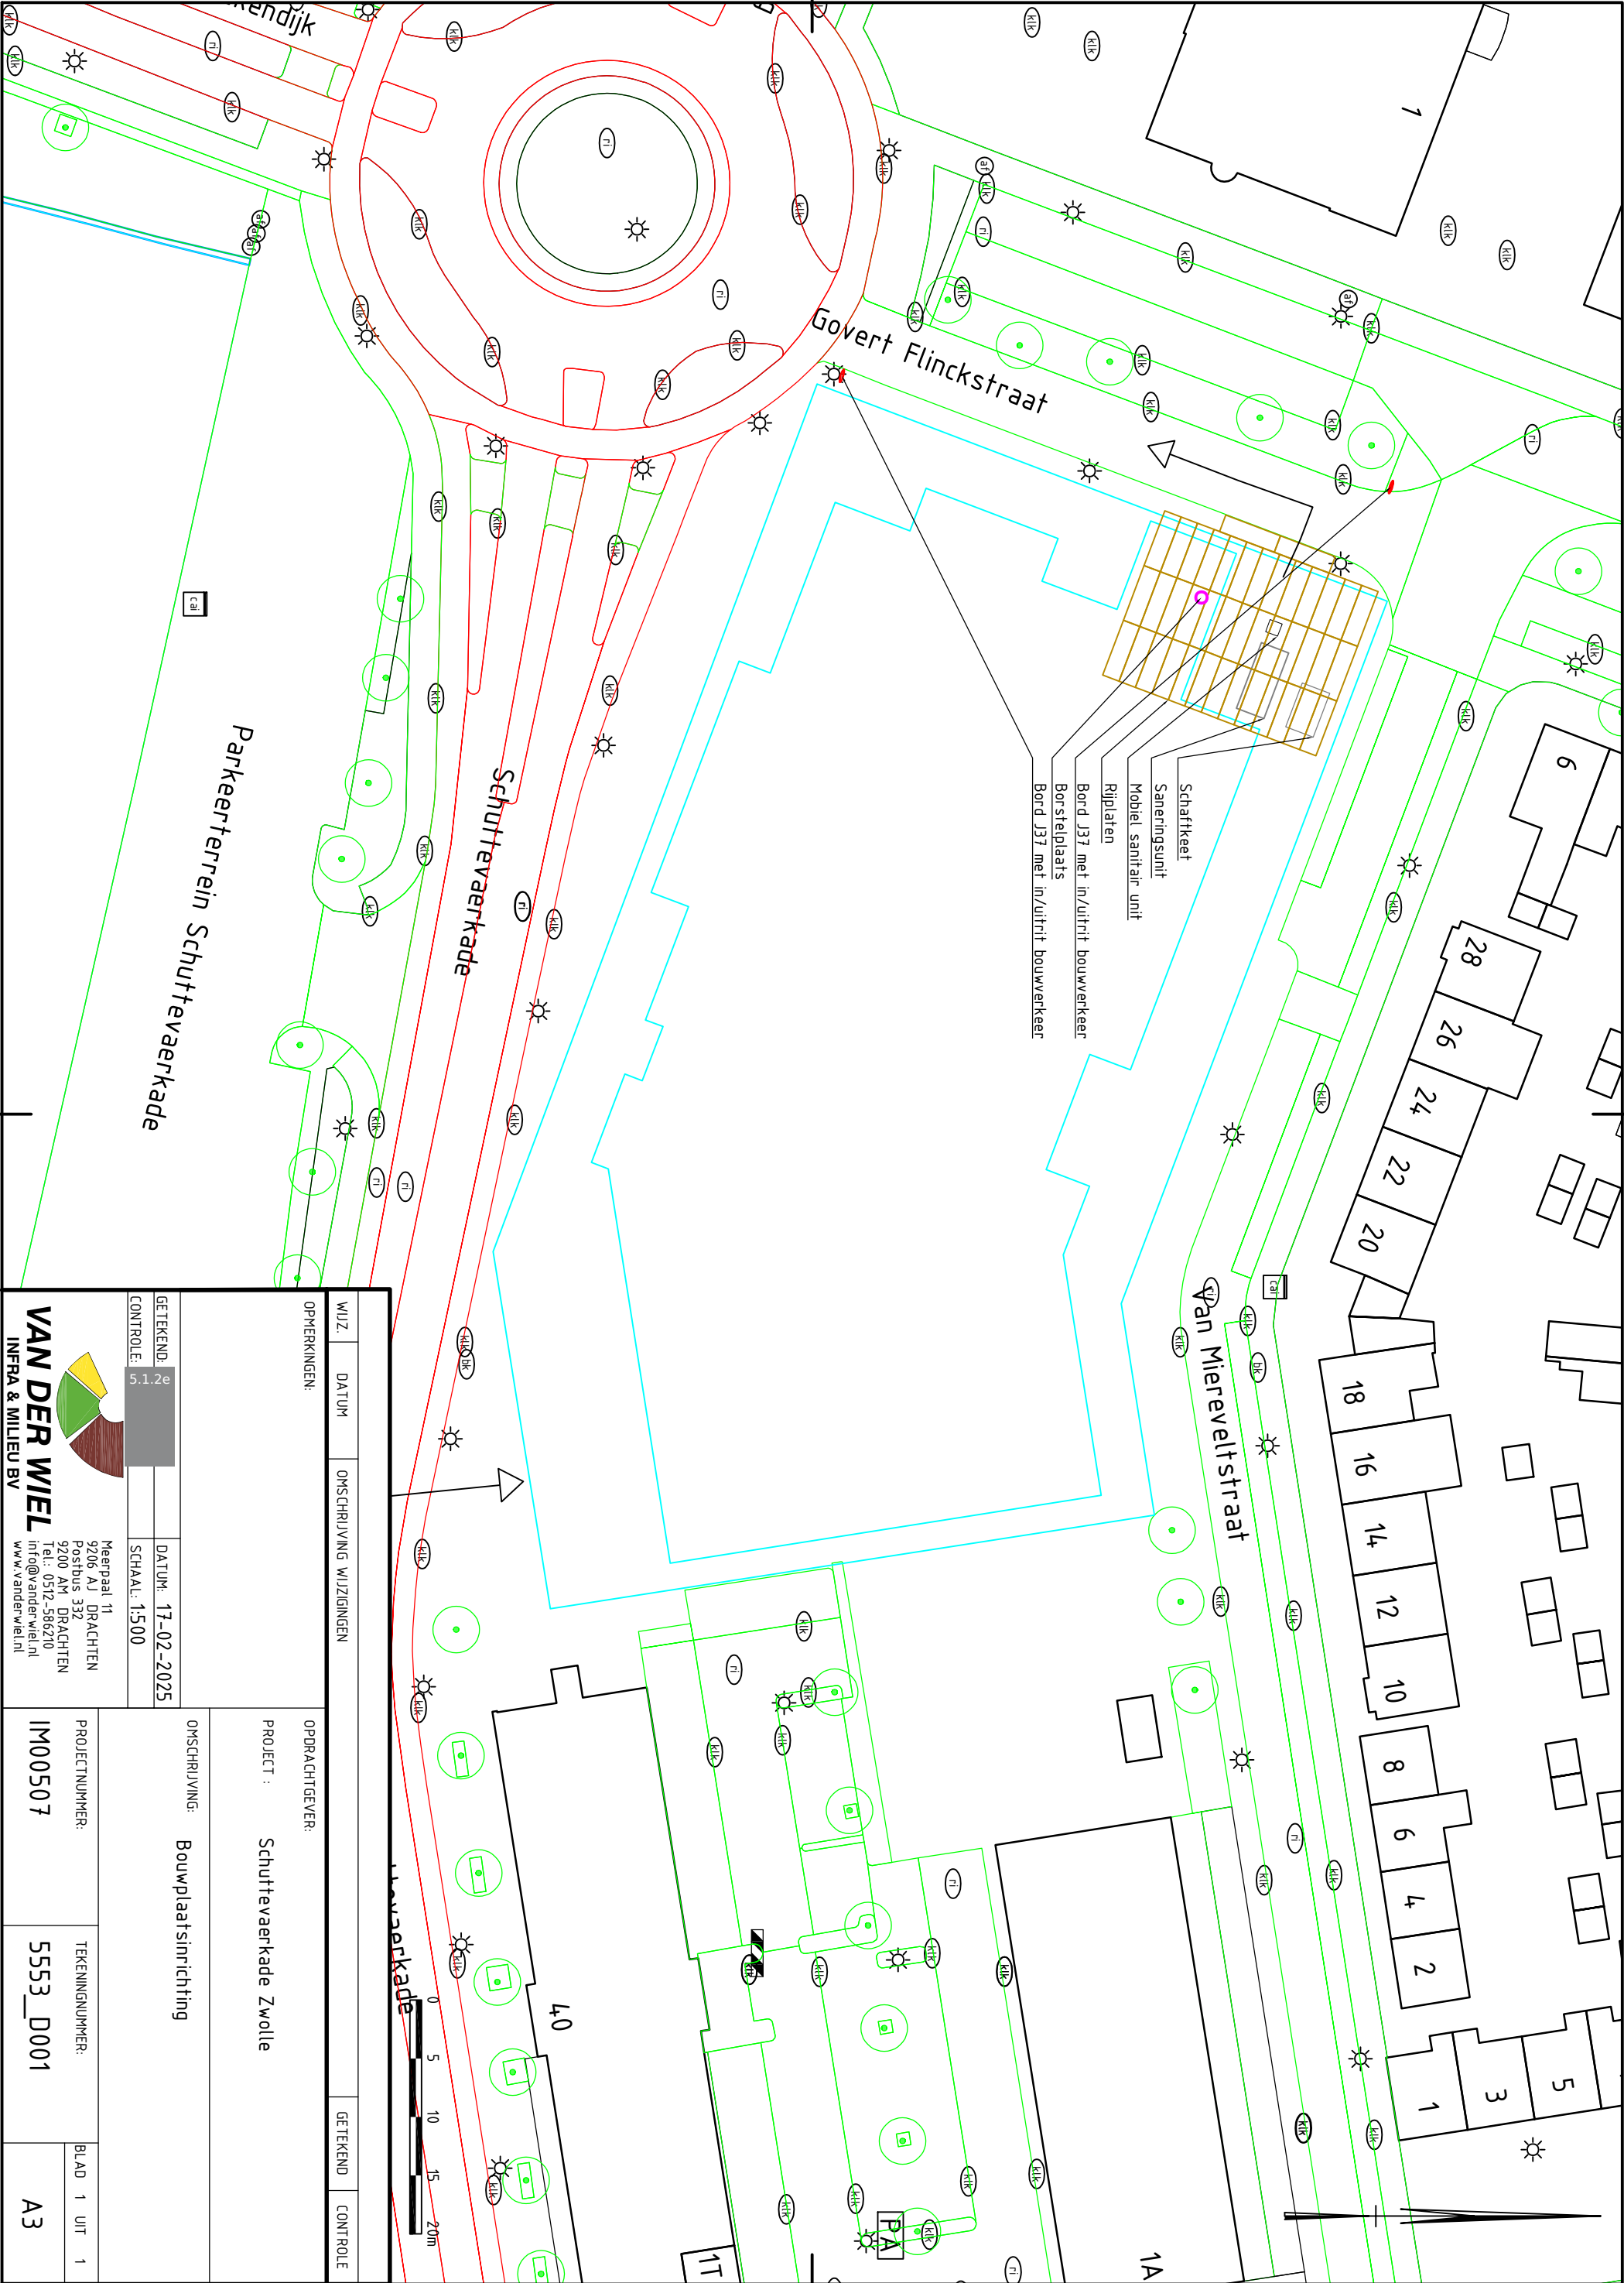

WIJZ.		DATUM	OMSCHRIJVING WIJZIGINGEN		GETEKEND	CONTROLE
OPMERKINGEN:			OPDRACHTGEVER:			
PROJECT :			Schuttevaerkade Zwolle			
OMSCHRIJVING:			Bouwplaatsinrichting			
GETEKEND:			DATUM: 17-02-2025			
CONTROLE:		5.1.2e	SCHAAL: 1:500			
			Meerpaal 11 9206 AJ DRACHTEN Postbus 332 9200 AM DRACHTEN Tel: 0512-586210 info@vanderwiel.nl www.vanderwiel.nl			
VAN DER WIEL						
INFRA & MILIEU BV						
PROJECTNUMMER:		TEKENINGNUMMER:		BLAD		
IM00507		5553_D001		1		
				UIT		
				1		
				A3		

5553_D001

Legenda toegepaste uitzonderingsgrondslagen

In dit document zijn gegevens geanonimiseerd op grond van:

Wet	Artikel	Omschrijving	Pagina's
Wet open overheid	Art. 5.1 lid 2 sub e	De eerbiediging van de persoonlijke levenssfeer	1