

Van: 5.1.2e <5.1.2e@zwolle.nl>
Aan: 5.1.2e <5.1.2e@zwolle.nl>
Onderwerp: Fwd: BLVC
Datum: 17.01.2025 11:59:19 (+01:00)
Bijlagen: BPIR Schuttevaer V2 A1-L Samengevoegd 22-06-2021.pdf (4 pagina's)

Verzonden vanuit [Outlook voor iOS](#)

Van: 5.1.2e
Verzonden: Wednesday, July 7, 2021 1:44:51 PM
Aan: 5.1.2e@hotmail.com <5.1.2e@hotmail.com>
Onderwerp: BLVC




5.1.2e


5.1.2e


Gemeente Zwolle

5.1.2e

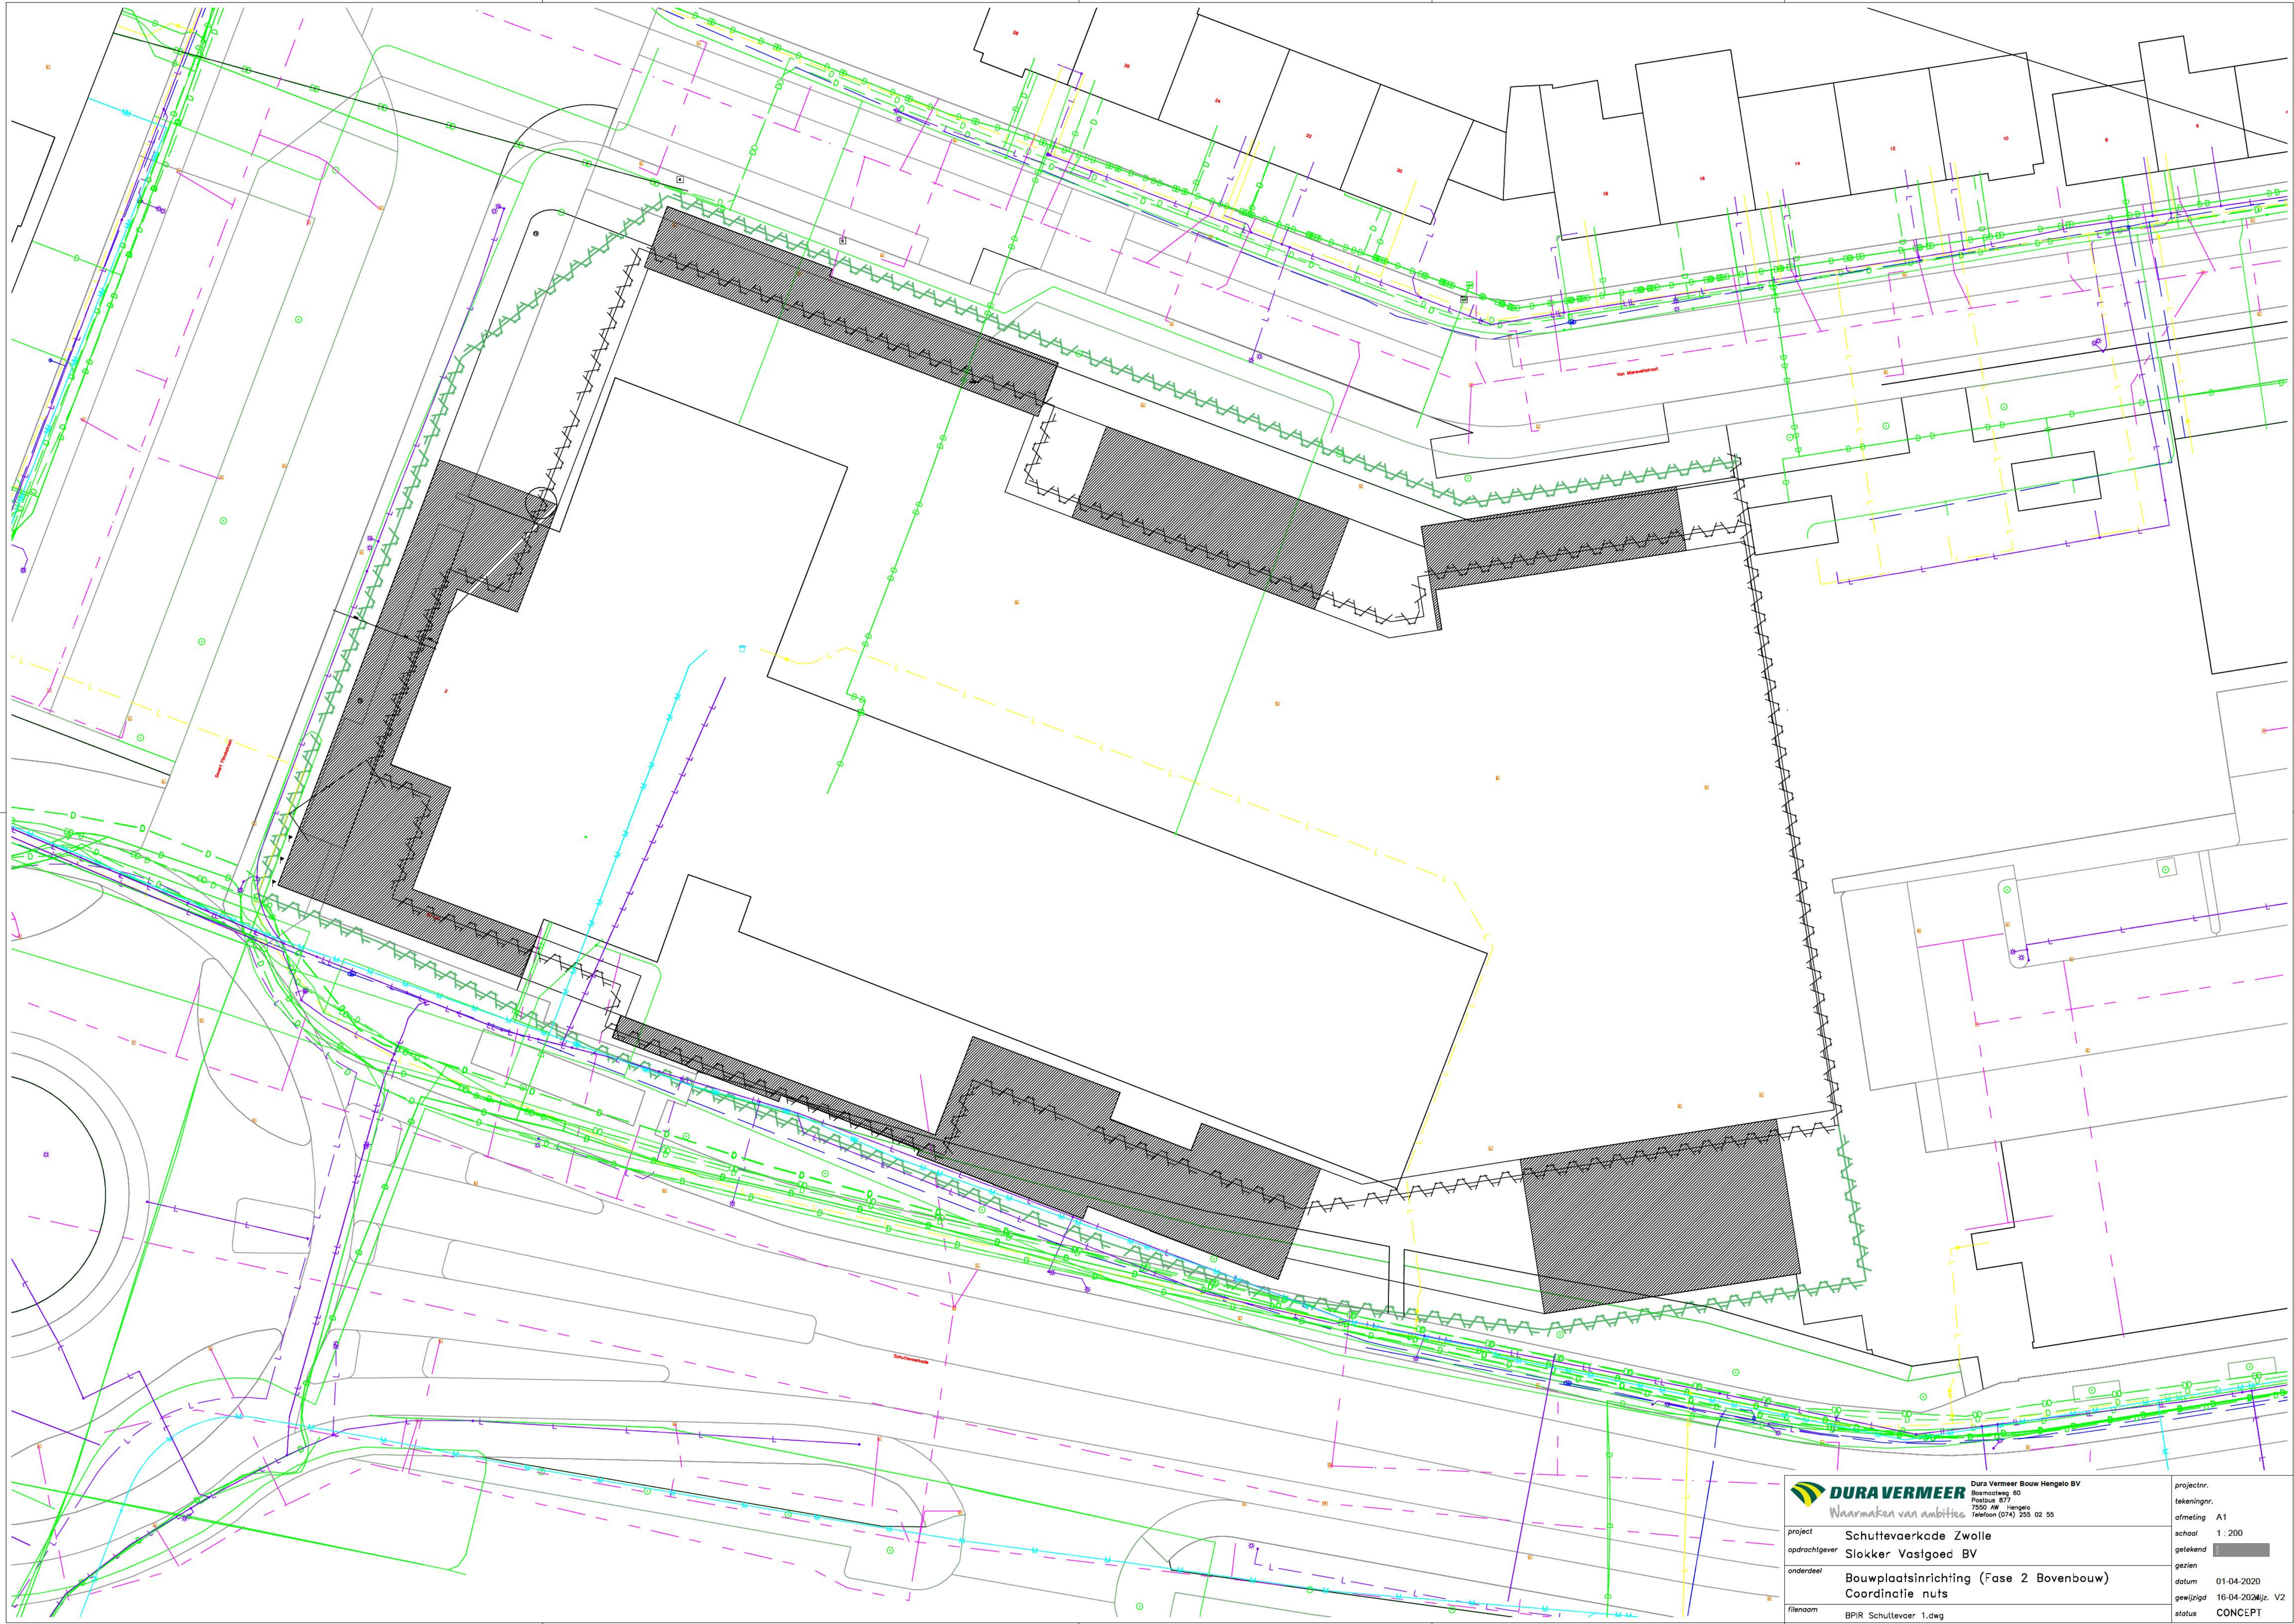


 DURA VERMEER Waarmaken van ambities		Dura Vermeer Bouw Hengelo BV Bosmoetweg 60 Postbus 877 7550 JW Hengelo Telefoon (074) 255 02 55	
project	Schuttevaerkade Zwolle		
opdrachtgever	Slokker Vastgoed BV		
onderdeel	Bouwplaatsinrichting (Fase 2 Bovenbouw) Coördinatie nuts		
filenaam	BPIR Schuttevoer 1.dwg		
projectnr.	tekeningnr.	afmeting	1:200
geleend	gezien	datum	01-04-2020
gewijzigd	status	16-04-2020Wjz. V2 CONCEPT	

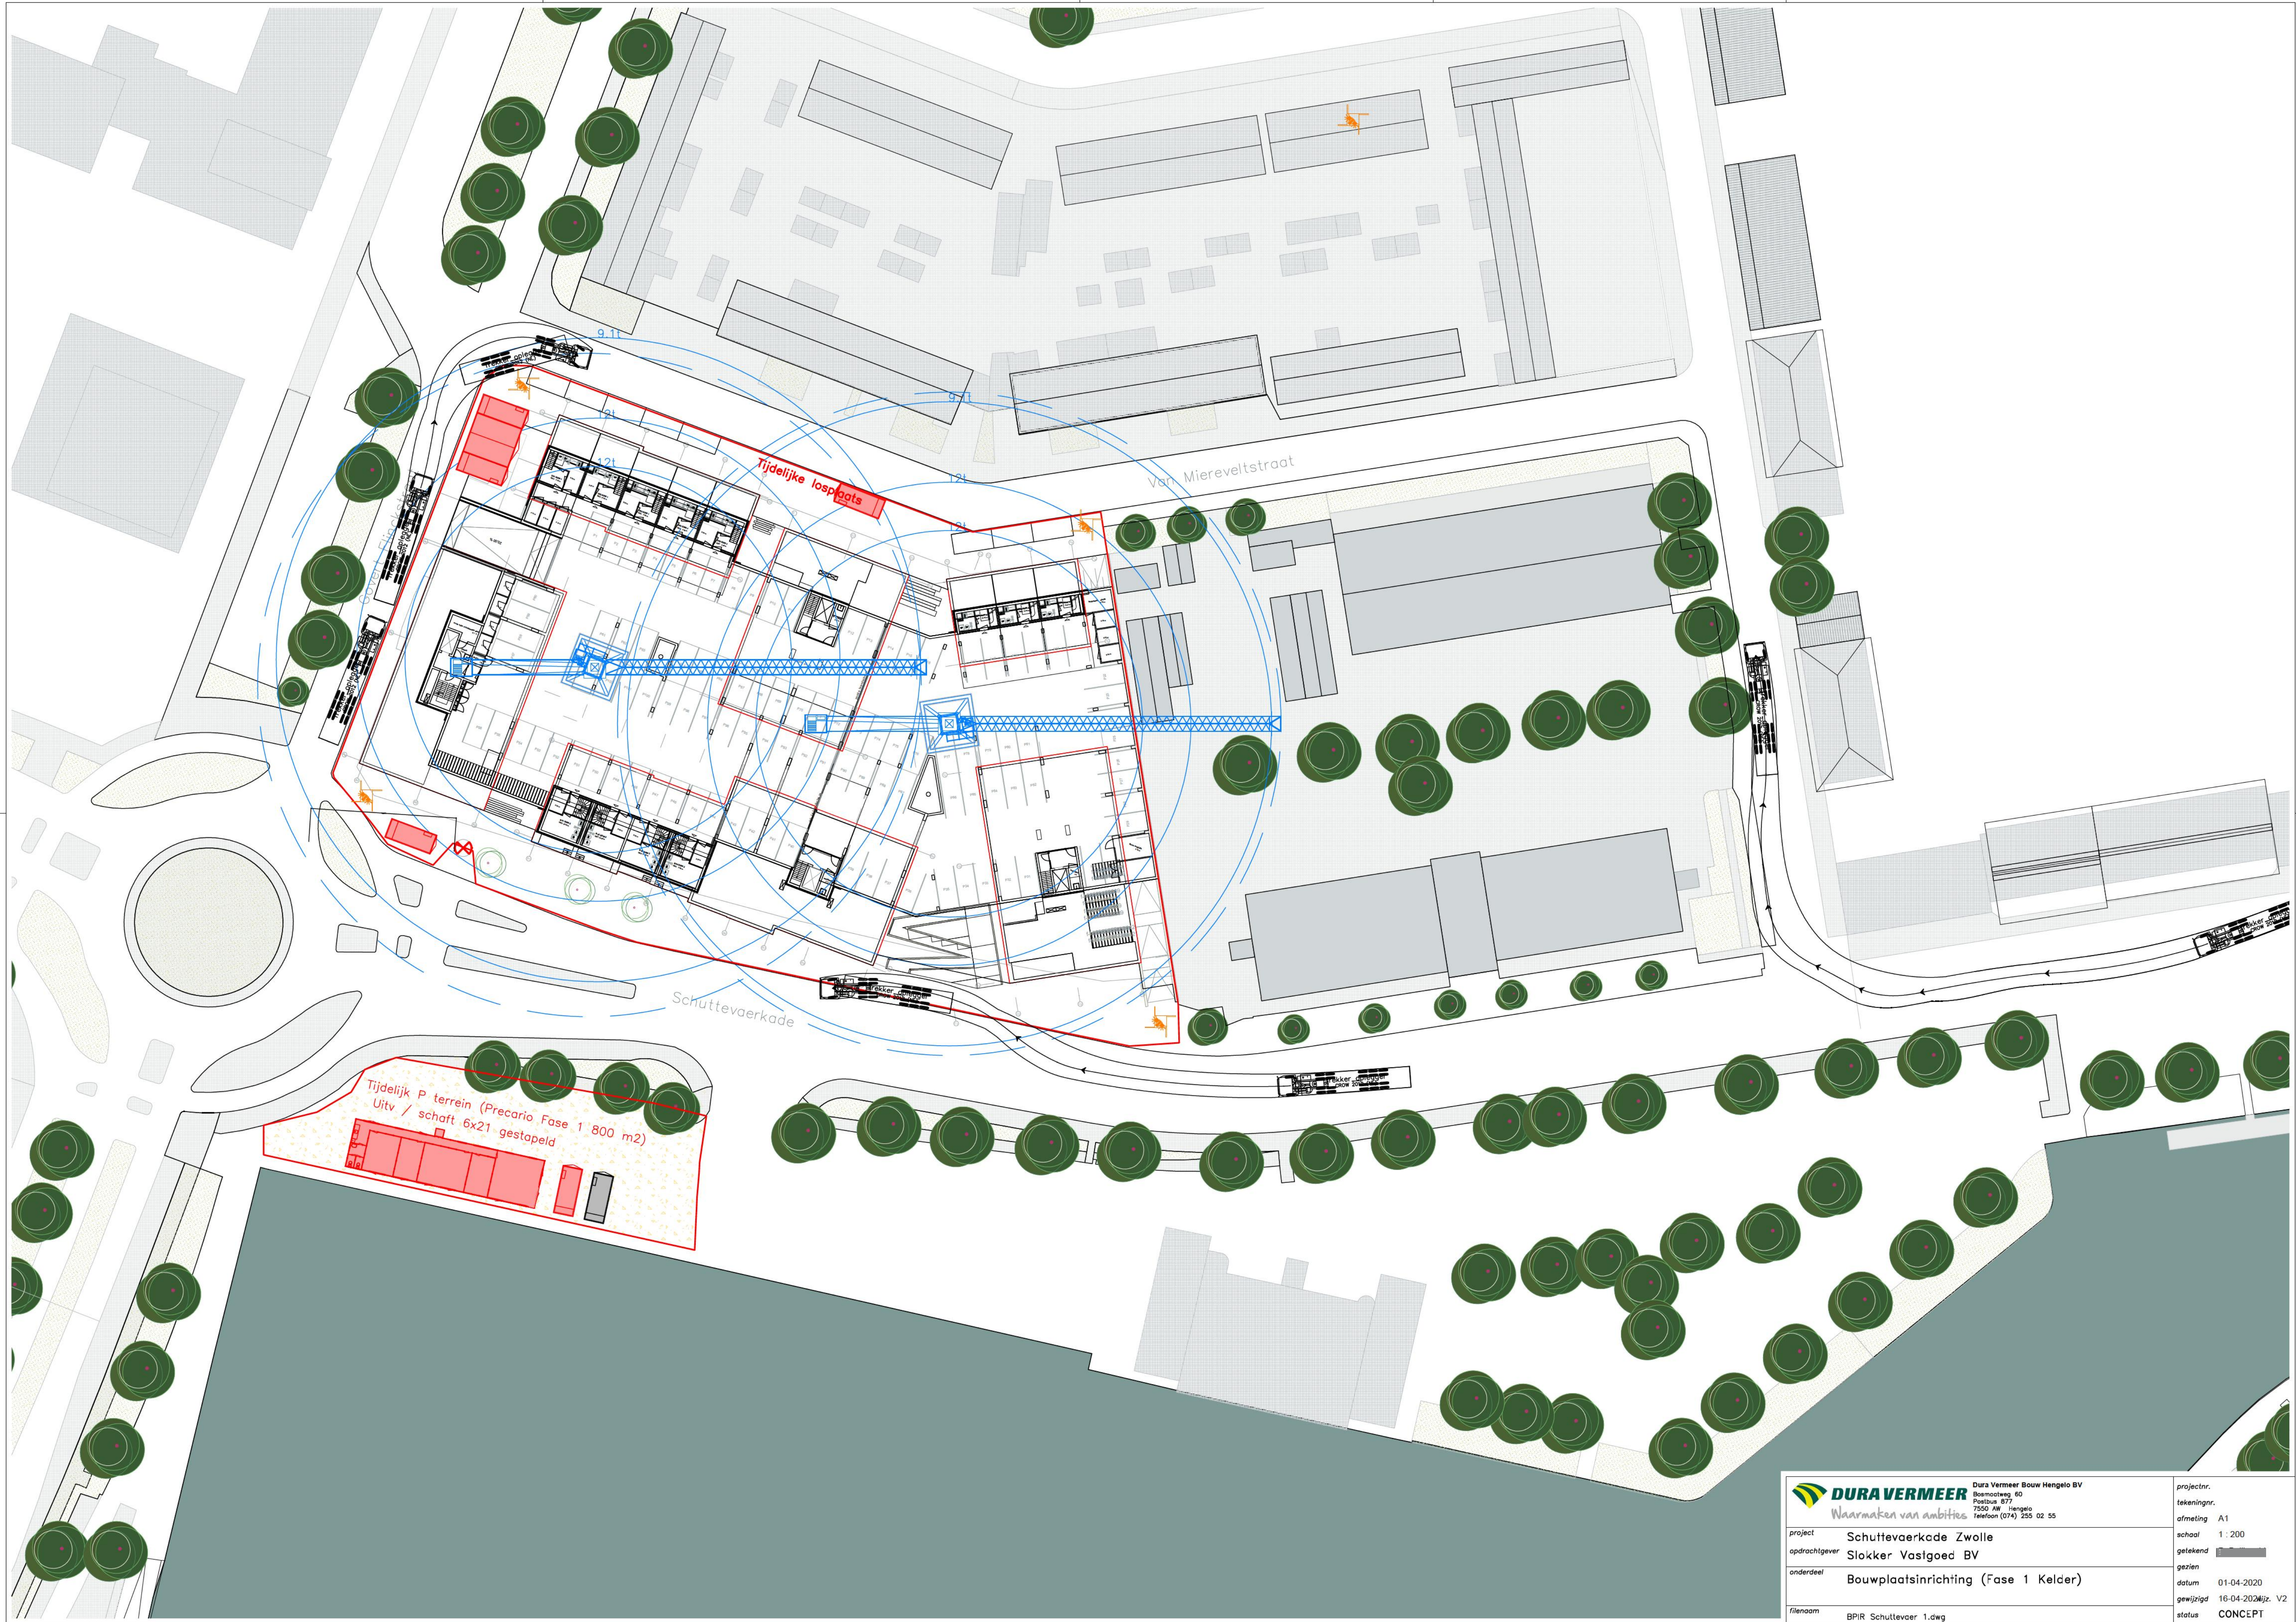

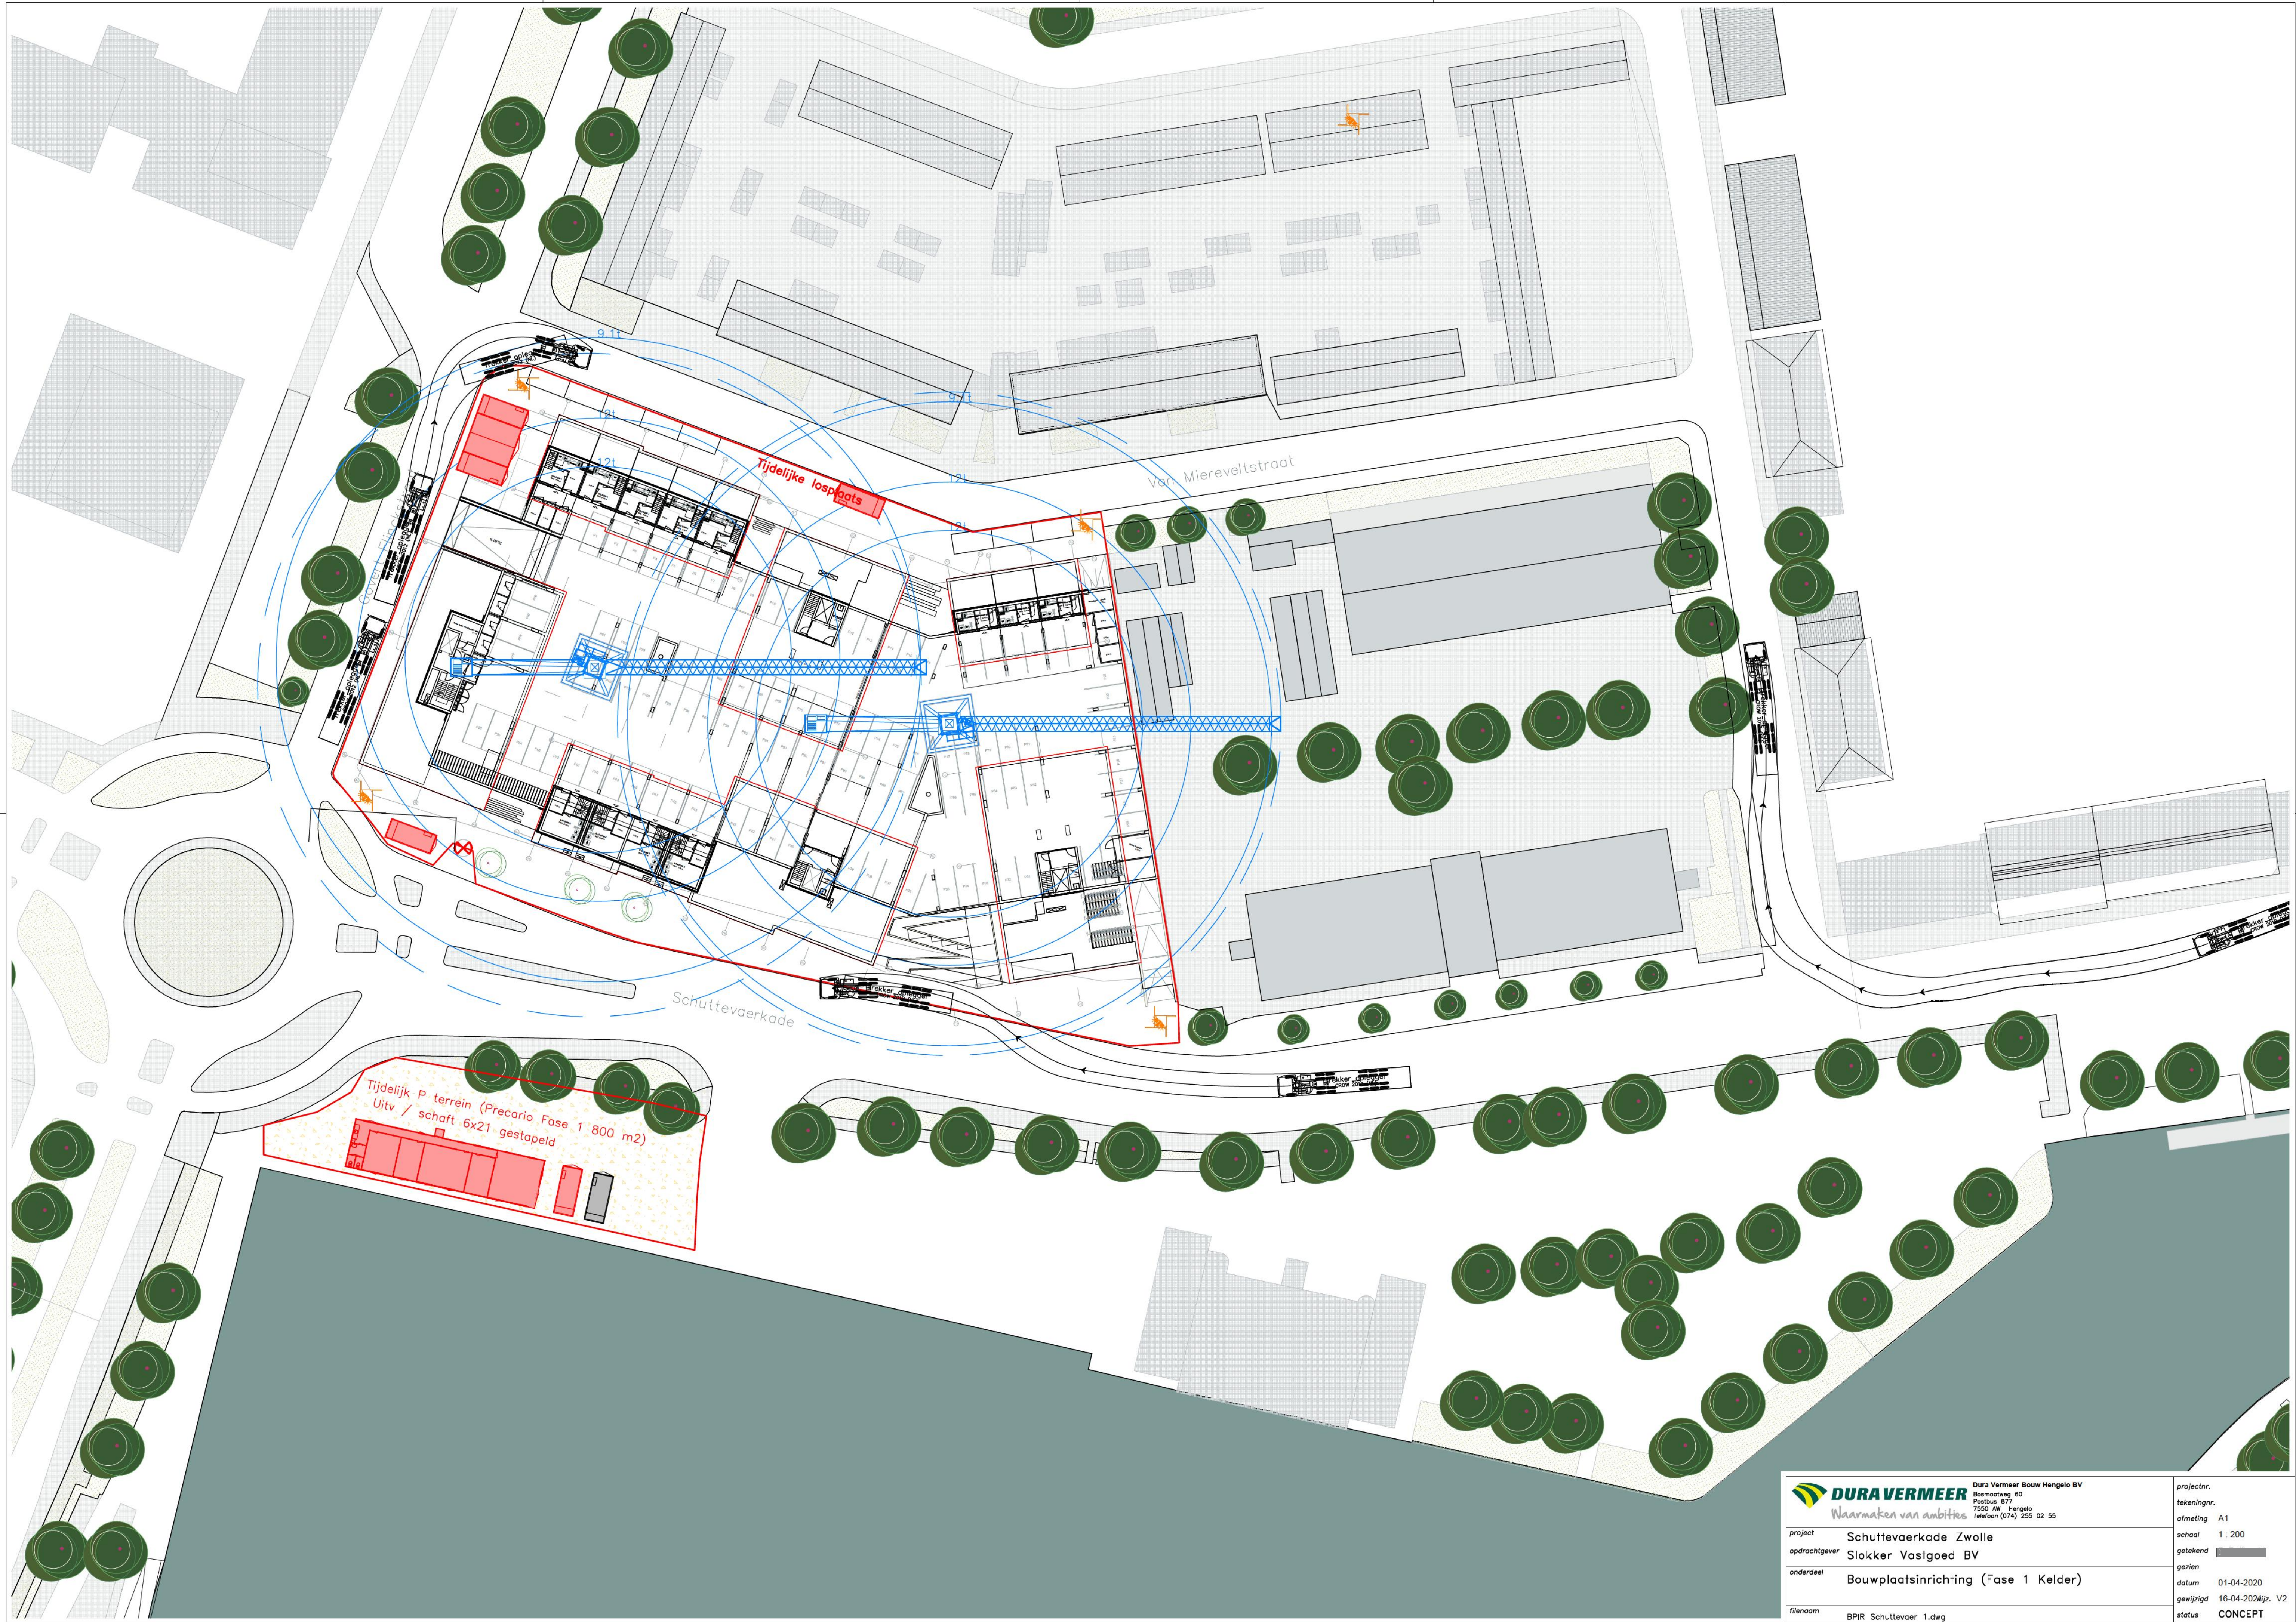

 DURA VERMEER Waarmaken van ambities		Dura Vermeer Bouw Hengelo BV Bosmoetweg 60 Postbus 877 7550 JW Hengelo Telefoon (074) 255 02 55		projectnr.	
project	Schuttevaerkade Zwolle	opdrachtgever	Slokker Vastgoed BV	tekeningnr.	A1
onderdeel	Bouwplaatsinrichting (Fase 1 Kelder)	getekend		afmeting	A1
filenaam	BPIR Schuttevoer 1.dwg	gezien		schaal	1 : 200
		datum	01-04-2020	gewijzigd	16-04-2020Wijz. V2
		status	CONCEPT		

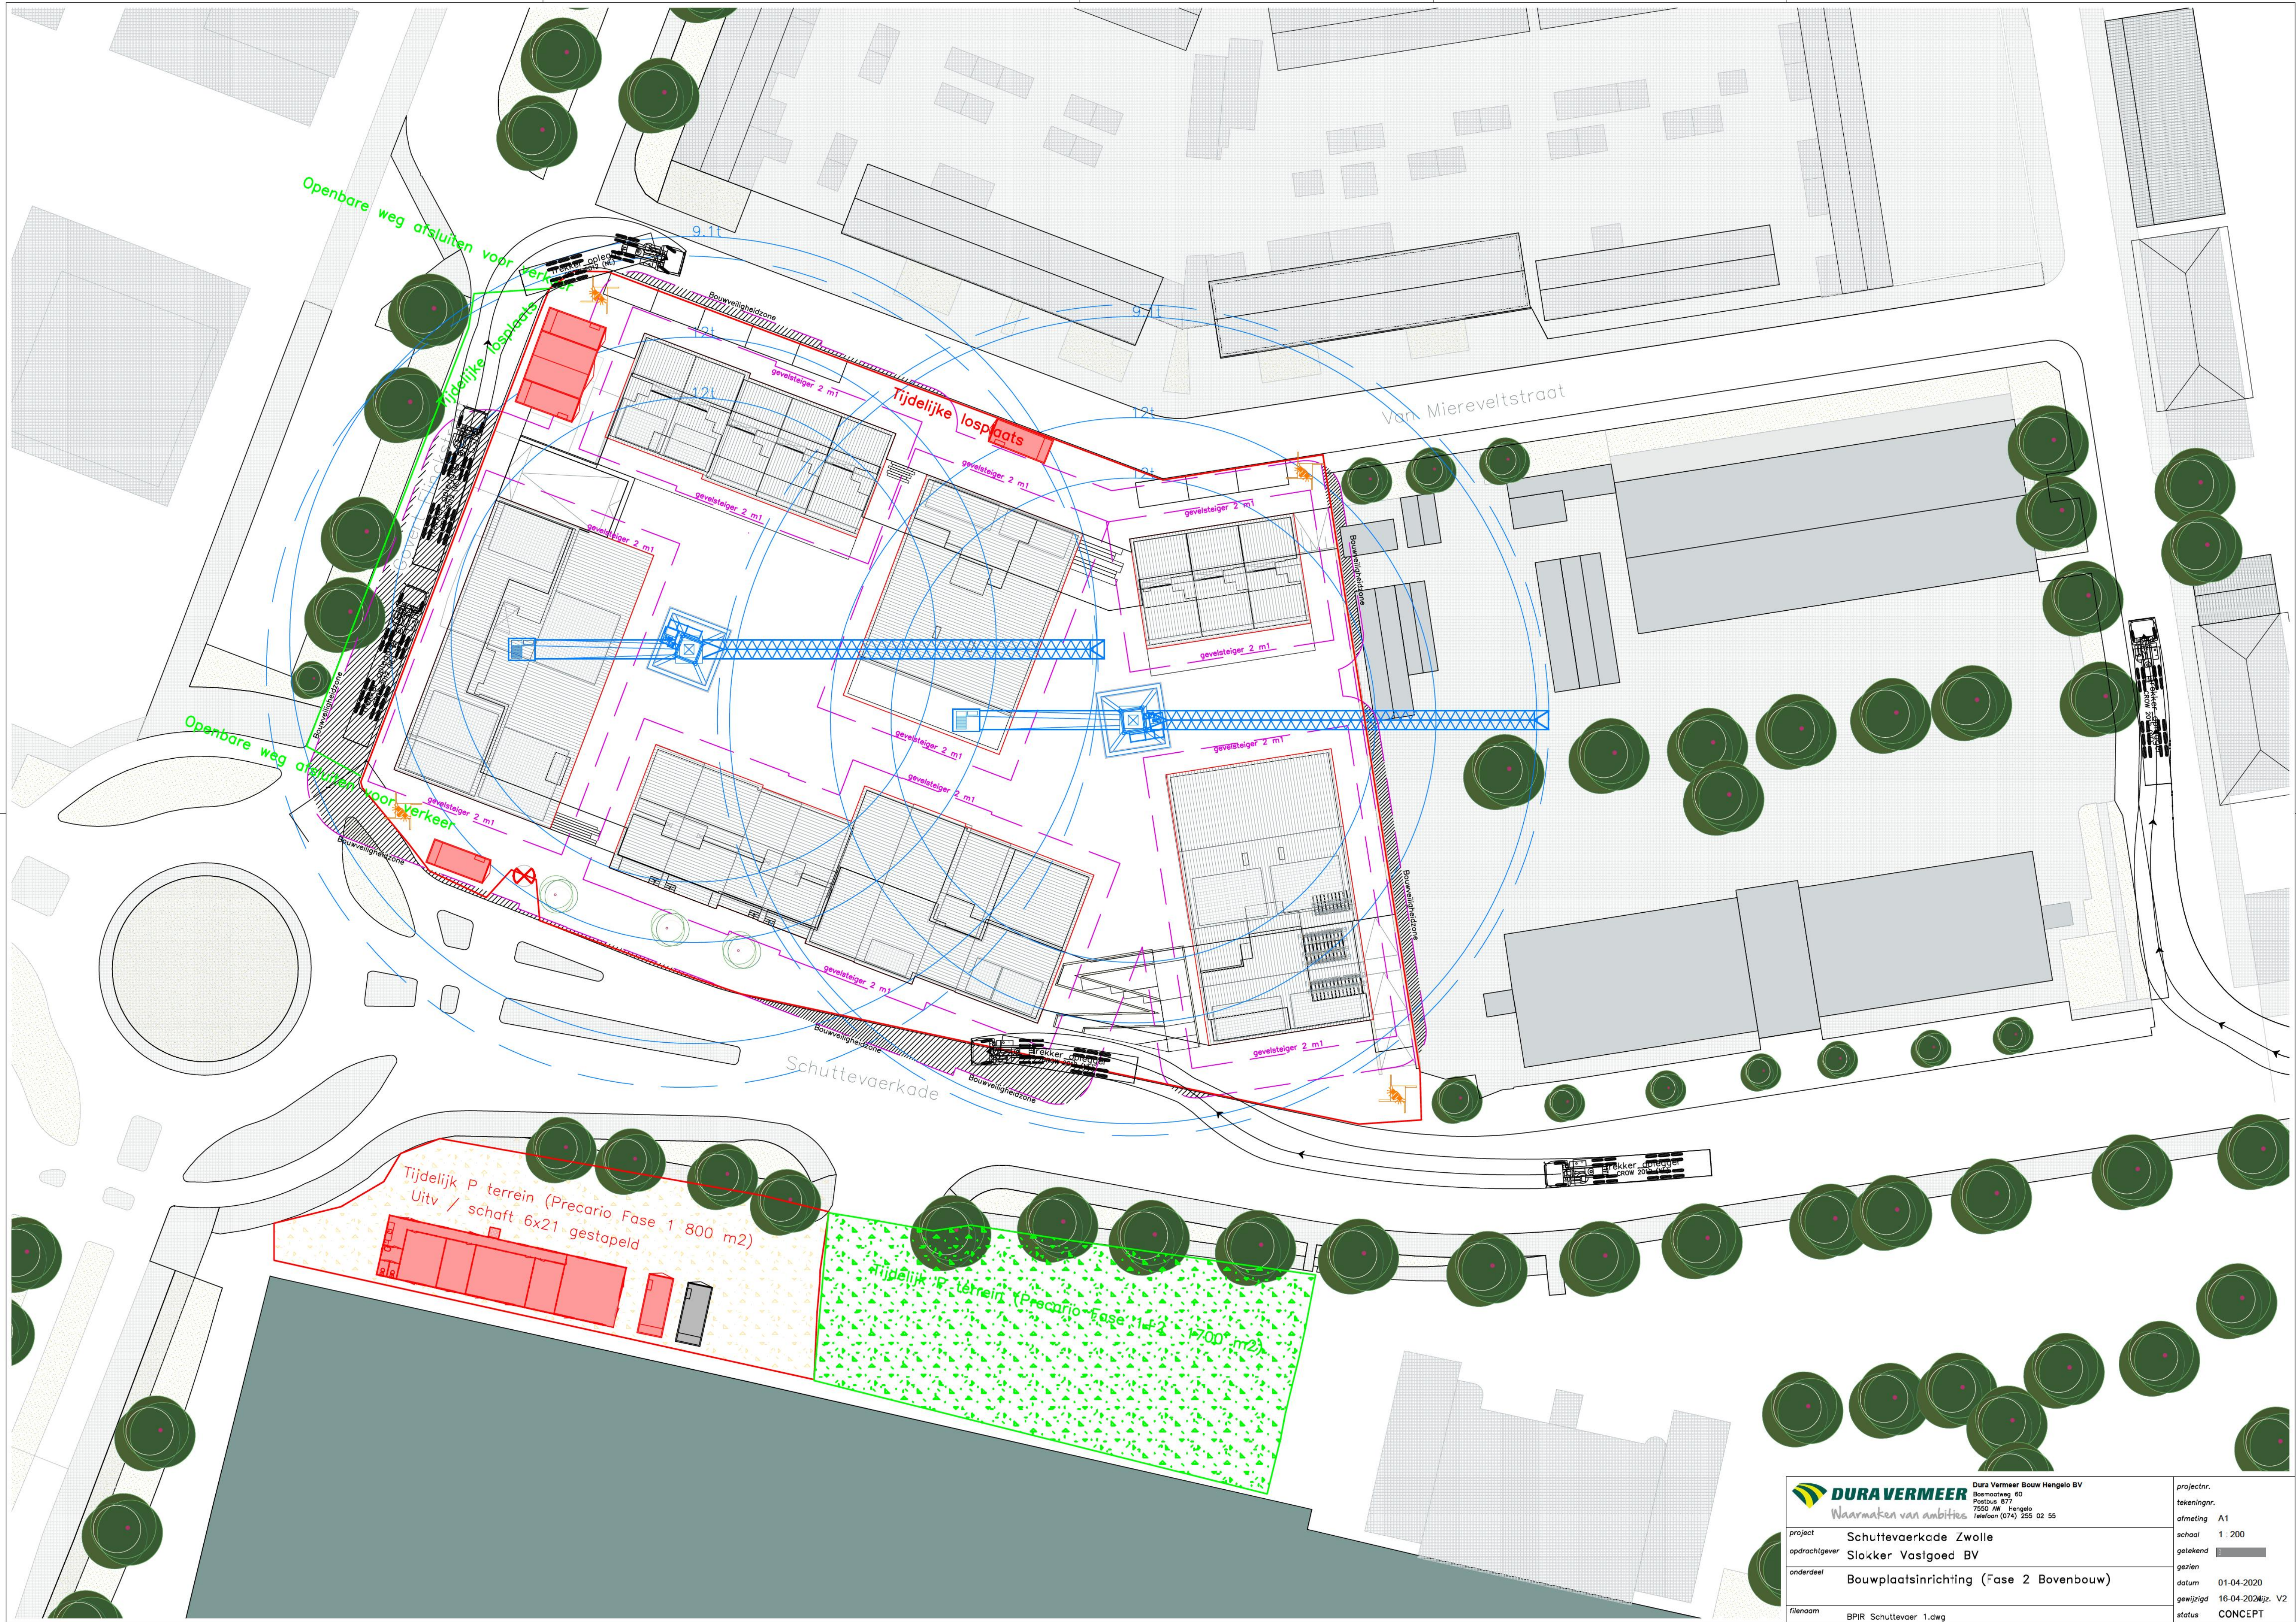

 DURA VERMEER Waarmaken van ambities		Dura Vermeer Bouw Hengelo BV Bosmoetweg 60 Postbus 877 7550 JW Hengelo Telefoon (074) 255 02 55		projectnr.	
project	Schuttevaerkade Zwolle			tekeningnr.	
opdrachtgever	Slokker Vastgoed BV			afmeting	A1
onderdeel	Bouwplaatsinrichting (Fase 2 Bovenbouw)			schaal	1 : 200
				getekend	
				gezien	
				datum	01-04-2020
				gewijzigd	16-04-2020Wjz. V2
filenaam	BPIR Schuttevaer 1.dwg			status	CONCEPT

Legenda toegepaste uitzonderingsgrondslagen

In dit document zijn gegevens geanonimiseerd op grond van:

Wet	Artikel	Omschrijving	Pagina's
Wet open overheid	Art. 5.1 lid 2 sub e	De eerbiediging van de persoonlijke levenssfeer	1, 2, 3, 4, 5